

**РЕШЕНИЕ**  
о размещении объектов № 32

15.06.2020

с. Фролы, Фроловского с/п,  
Пермского района, Пермского края

Администрация Фроловского сельского поселения Пермского муниципального района разрешает Акционерному обществу «Газпром газораспределение Пермь» (ИНН 5902183841, ОГРН 1025900512670, почтовый адрес: 614000, г. Пермь, ул. Петропавловская, 43)

размещение объекта «газопровод давлением до 0,6 Мпа включительно, для размещения которого не требуется разрешение на строительство»

на землях, находящихся в муниципальной собственности Фроловского с/п

на срок 1 год с 15.06.2020 г. по 14.06.2021 г.

Местоположение: Пермский край, Пермский район, Фроловское с/п, д.Мартьяново, ул.Изумрудная, д.39а

Приложение: схема предполагаемых к использованию земель или части земельного участка.

И.о.главы администрации  
сельского поселения



О.Н. Половодова

## Схема предполагаемых к использованию земель или части земельного участка

Объект: Газопровод давлением до 0,6 Мпа включительно, для размещения которого не требуется разрешения на строительство

Местоположение: расположенным рядом с домом, по адресу: Пермский край, Пермский район, Фроловское с/п, д. Мартыаново, ул. Изумрудная, к дому 39а

Площадь земель или части земельного участка, кв.м.: 217

Категория земель: земли населенных пунктов

Вид разрешенного использования: -

Описание границ смежных землепользователей:

От точки n1 до точки n2 - земельный участок с кадастровым номером 59:32:3470001:382

От точки n2 до точки n3 - земельный участок с кадастровым номером 59:32:3470001:383

От точки n3 до точки n1 - земельный участок с кадастровым номером 59:32:3470001:86


Каталог координат, м

№ точки границы	X	Y
n1	510732.39	2238672.35
n2	510734.37	2238688.15
n3	510735.11	2238694.09
n4	510724.90	2238695.10
n5	510722.79	2238673.63

### Условные обозначения:

- предполагаемый участок земель, на которых планируется размещение объекта
- 382 - границы и номер земельного участка, сведения о которых внесены в ЕГРН
- 571 - границы и номер объекта капитального строительства, сведения о которых внесены в ЕГРН
- - граница кадастрового квартала

- 59:32-6.553 - зоны с особыми условиями использования территории, сведения о которых внесены в ЕГРН
- :ЗУ1 - обозначение запрашиваемого земельного участка
- n1 - характерная точка границ земель или части земельного участка
- - номер кадастрового квартала

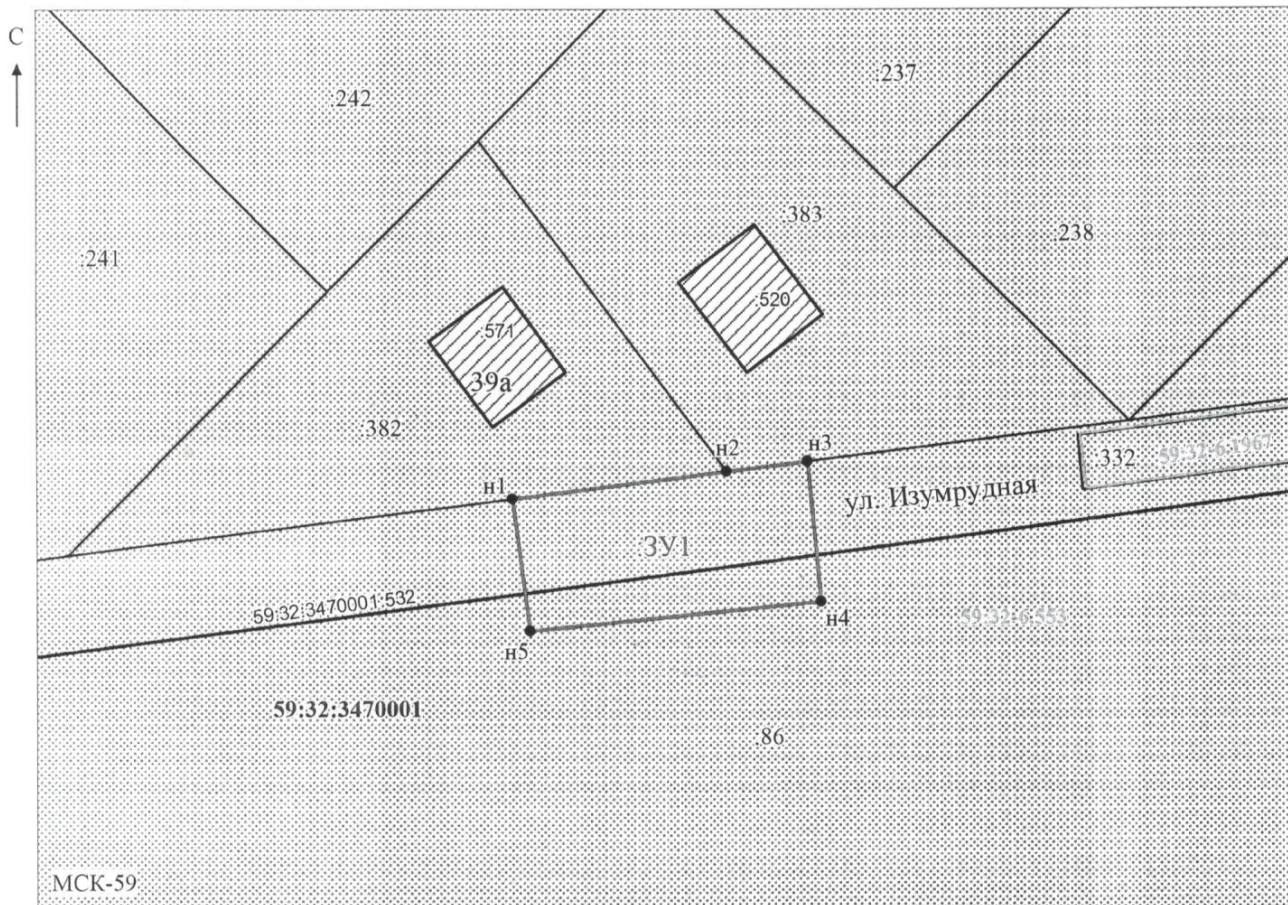

Масштаб 1: 500

Заявитель: \_\_\_\_\_

/ Егорошина И.В.

МП

(подпись, расшифровка подписи)

(для юридических лиц  
и индивидуальных предпринимателей)