

РЕШЕНИЕ

о размещении объектов № 34

с. Фролы, Фроловского с/п,
Пермского района, Пермского края

19.06.2020

Администрация Фроловского сельского поселения Пермского муниципального района разрешает Акционерному обществу «Газпром газораспределение Пермь» (ИНН 5902183841, ОГРН 1025900512670, почтовый адрес: 614000, г. Пермь, ул. Петропавловская, 43)

размещение объекта «газопровод давлением до 0,6 Мпа включительно, для размещения которого не требуется разрешение на строительство»

на землях, находящихся в муниципальной собственности Фроловского с/п

на срок 1 год с 19.06.2020 г. по 18.06.2021 г.

Местоположение: Пермский край, Пермский район, Фроловское с/п, д.Жебреи, ул.Полевая, д.2

Приложение: схема предполагаемых к использованию земель или части земельного участка.

И.о.главы администрации
сельского поселения



О.Н. Половодова

Схема предполагаемых к использованию земель или части земельного участка

Объект: Газопровод давлением до 0,6 Мпа включительно, для размещения которого не требуется разрешения на строительство

Местоположение: расположенным рядом с домом, по адресу: Пермский край, Пермский район, Фроловское с/пос., д. Жебреи, ул. Полевая, к дому 2

Площадь земель или части земельного участка, кв.м.: 551

Категория земель: земли населенных пунктов

Вид разрешенного использования: -

Описание границ смежных землепользователей:

От точки н1 до точки н2 - земельный участок

с кадастровым номером 59:32:1820001:2680

От точки н2 до точки н4 - земельный участок

с кадастровым номером 59:32:1820001:3026

От точки н4 до точки н6 - земельный участок

с кадастровым номером 59:32:1820001:2690

От точки н6 до точки н7 - земельный участок

с кадастровым номером 59:32:1820001:2542

От точки н7 до точки н8 - земельный участок

с кадастровым номером 59:32:1820001:2684

От точки н8 до точки н1 - земельный участок

с кадастровым номером 59:32:1820001:2690


Каталог координат, м

№ точки границы	X	Y
н1	508701.97	2258414.02
н2	508703.38	2258408.02
н3	508712.24	2258380.19
н4	508718.92	2258356.77
н5	508727.30	2258358.89
н6	508720.68	2258383.46
н7	508713.48	2258407.00
н8	508713.32	2258409.44
н9	508709.49	2258417.93
н10	508701.83	2258414.49

Условные обозначения:

- предполагаемый участок земель, на которых планируется размещение объекта
- 1736 - границы и номер земельного участка, сведения о которых внесены в ЕГРН
- 2299 - границы и номер объекта капитального строительства, сведения о которых внесены в ЕГРН
- граница кадастрового квартала

- зоны с особыми условиями использования территории, сведения о которых внесены в ЕГРН
- :3У1 - обозначение запрашиваемого земельного участка
- н1 - характерная точка границ земель или части земельного участка
- 59:32:1820001 - номер кадастрового квартала

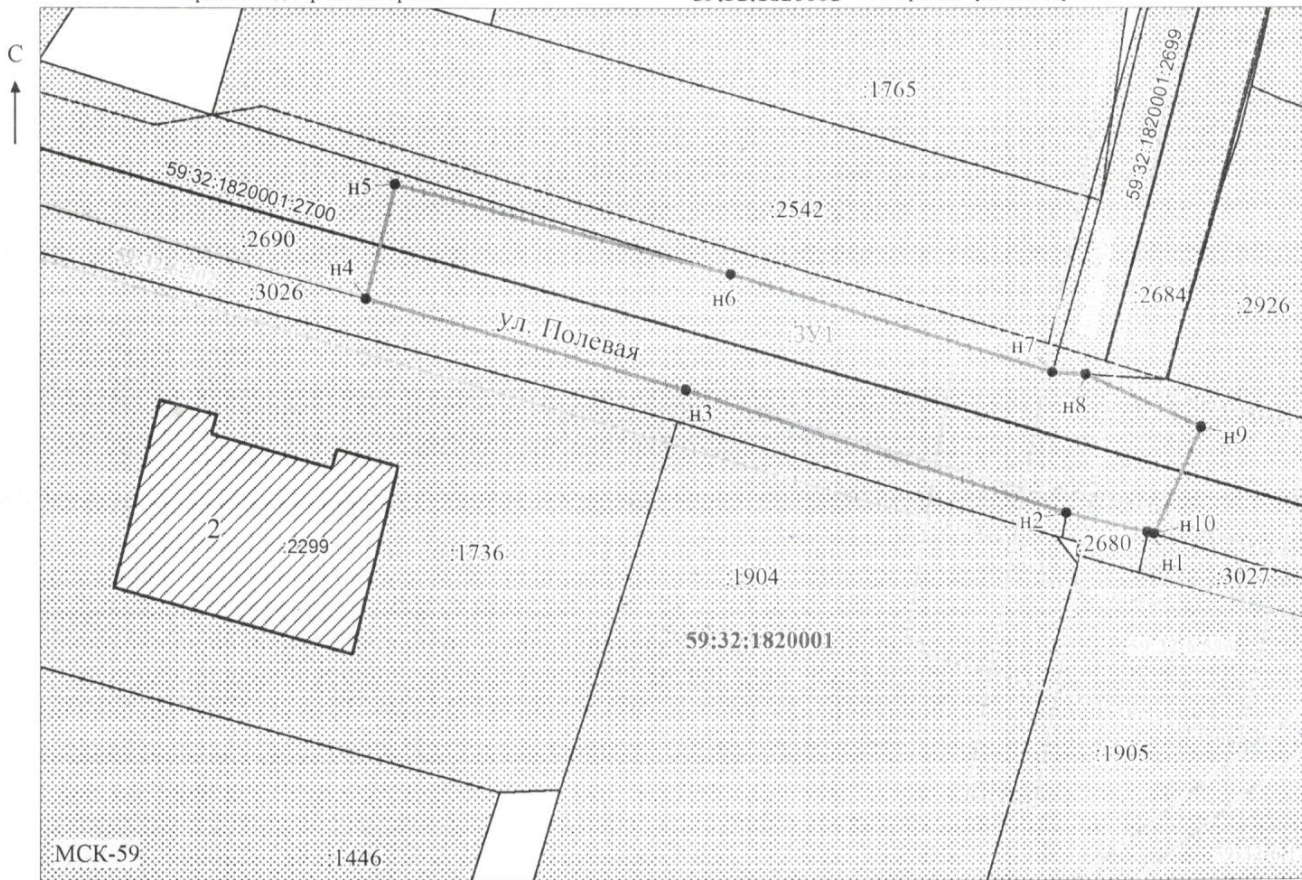

Масштаб 1: 500

Заявитель: _____ / Егошина И.В.
 (подпись, расшифровка подписи)

МП
 (для юридических лиц
 и индивидуальных предпринимателей)