

РЕШЕНИЕ
о размещении объектов № 37

с. Фролы, Фроловского с/п,
Пермского района, Пермского края

14.07.2020

Администрация Фроловского сельского поселения Пермского муниципального района разрешает Акционерному обществу «Газпром газораспределение Пермь» (ИНН 5902183841, ОГРН 1025900512670, почтовый адрес: 614000, г. Пермь, ул. Петропавловская, 43)

размещение объекта «газопровод давлением до 0,6 Мпа включительно, для размещения которого не требуется разрешение на строительство»

на землях, находящихся в муниципальной собственности Фроловского с/п
на срок 1 год с 14.07.2020 г. по 13.07.2021 г.

Местоположение: Пермский край, Пермский район, Фроловское с/п, д.Никулино, снт Ветеран, уч.21

Приложение: схема предполагаемых к использованию земель или части земельного участка.

Глава администрации
сельского поселения



С.Н. Чекменев

Схема предполагаемых к использованию земель или части земельного участка

Объект: Газопровод давлением до 0,6 Мпа включительно, для размещения которого не требуется разрешения на строительство

Местоположение: расположенным рядом с домом, по адресу: Пермский край, Пермский р-н, с/п Фроловское, д. Никулино, снт "Ветеран", к участку 21

Площадь земель или части земельного участка, кв.м.: 359

Категория земель: земли населенных пунктов

Вид разрешенного использования: -

Описание границ смежных землепользователей:

От точки н1 до точки н2 - земельный участок с кадастровым номером 59:32:1880003:19

От точки н2 до точки н3 - земельный участок с кадастровым номером 59:32:1880003:100

От точки н3 до точки н4 - земли общего пользования

От точки н4 до точки н5 - земельный участок с кадастровым номером 59:32:1880002:529

От точки н5 до точки н6 - земли общего пользования

От точки н6 до точки н1 - земельный участок с кадастровым номером 59:32:1880002:529

Каталог координат, м

№ точки границы	X	Y
н1	507908.00	2258776.37
н2	507909.19	2258777.77
н3	507933.49	2258807.14
н4	507939.56	2258813.97
н5	507935.78	2258819.53
н6	507927.56	2258811.18
н7	507902.33	2258781.12

Условные обозначения:



- границы и номер земельного участка, сведения о которых внесены в ЕГРН



- границы и номер объекта капитального строительства, сведения о которых внесены в ЕГРН

- граница кадастрового квартала



- предполагаемый участок земель, на которых планируется размещение объекта



- зоны с особыми условиями использования территории, сведения о которых внесены в ЕГРН


:ЗУ1

- обозначение запрашиваемого земельного участка

н1

- характеристика точки границ земель или части земельного участка

59:32:1880001 - номер кадастрового квартала

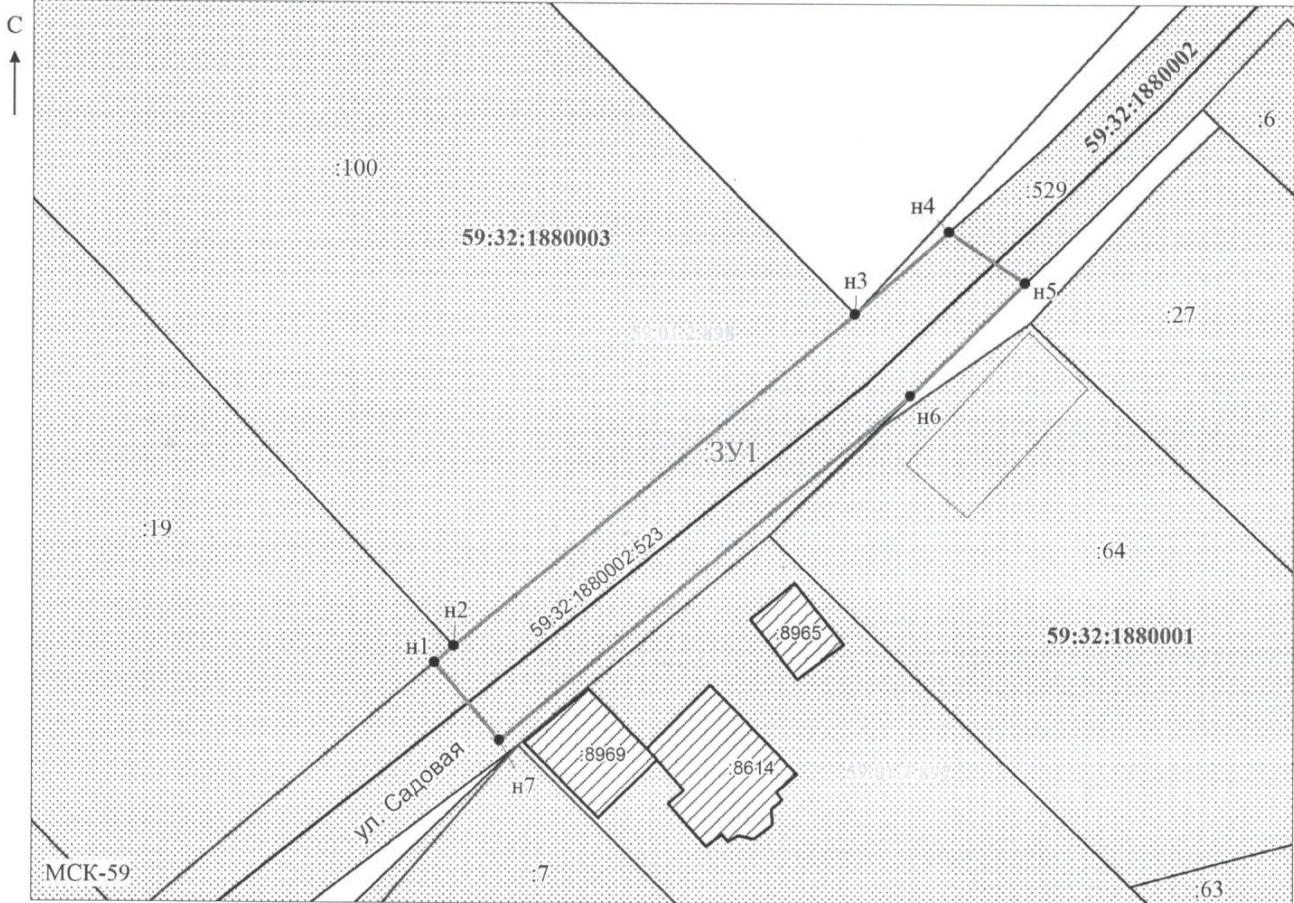

Масштаб 1: 500

Заявитель: _____ / Егошина И.В.
 МП (подпись, расшифровка подписи)

(для юридических лиц
и индивидуальных предпринимателей)