

РЕШЕНИЕ
о размещении объектов № 37

с. Фролы, Фроловского с/п,
Пермского района, Пермского края

23.08.2019

Администрация Фроловского сельского поселения Пермского муниципального района разрешает Акционерному обществу «Газпром газораспределение Пермь» (ИНН 5902183841, ОГРН 1025900512670, почтовый адрес: 614000, г. Пермь, ул. Петропавловская, 43)

размещение объекта «газопровод давлением до 0,6 Мпа включительно, для размещения которого не требуется разрешение на строительство»

на землях, находящихся в муниципальной собственности Фроловского с/п
на срок 1 год с 23.08.2019 г. по 22.08.2020 г.

Местоположение: Пермский край, Пермский район, Фроловское с/п, д.Вашуры, ул.Береговая, д.19

Приложение: схема предполагаемых к использованию земель или части земельного участка.

Глава администрации
сельского поселения



С.Н. Чекменев

Схема предполагаемых к использованию земель или части земельного участка

Объект: Газопровод давлением до 0,6 Мпа, для размещения которого не требуется разрешения на строительство

Местоположение: расположенных по адресу: Пермский край, Пермский р-н, с/п Фроловское, д. Вашуры, ул. Береговая, к дому 19

Площадь земель или части земельного участка, кв.м.: 62

Категория земель: земли населенных пунктов

Вид разрешенного использования: -

Описание границ смежных землепользователей:

- От точки н1 до точки н2 - земельный участок с кадастровым номером 59:32:0000000:13292
- От точки н2 до точки н3 - земли общего пользования
- От точки н3 до точки н5 - земельный участок с кадастровым номером 59:32:0000000:13292
- От точки н5 до точки н1 - земли общего пользования

Каталог координат, м

№ точки границы	X	Y
н1	506802.16	2236351.86
н2	506799.26	2236357.81
н3	506791.43	2236352.54
н4	506794.06	2236347.13
н5	506800.64	2236350.33
н1	506802.16	2236351.86

Условные обозначения:

- предполагаемый участок земель, на которых планируется размещение объекта
- :60 - границы и номер земельного участка, сведения о которых внесены в ГКН
- граница кадастрового квартала



- границы и номер объекта капитального строительства, сведения о которых внесены в ГКН


:3У1

- обозначение запрашиваемого земельного участка

● н1

- характерная точка границ земель или части земельного участка

59:32:2100001 - номер кадастрового квартала

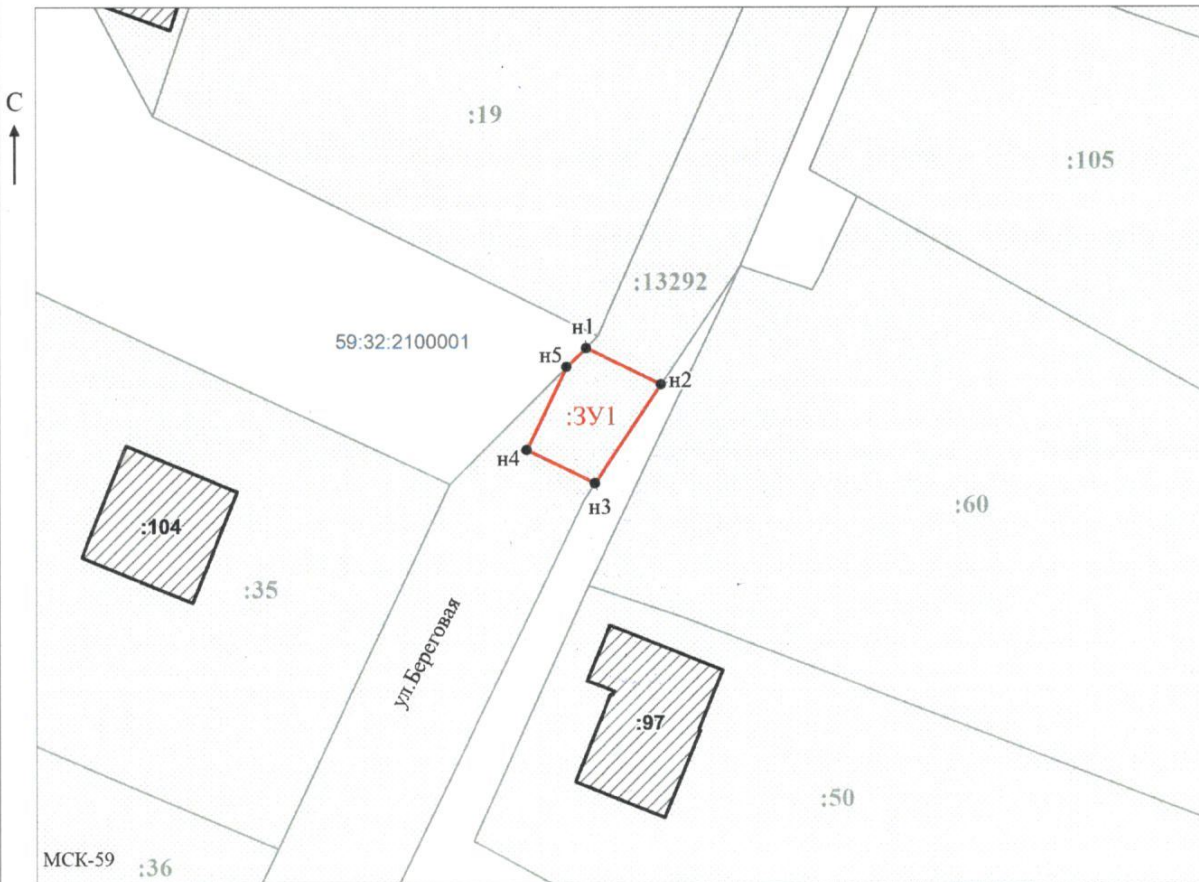

Масштаб 1:500

Заявитель: _____ / Офишкина И.В.

МП

(подпись, расшифровка подписи)

(для юридических лиц
и индивидуальных предпринимателей)