

РЕШЕНИЕ

о размещении объектов № 39

с. Фролы, Фроловского с/п,
Пермского района, Пермского края

29.08.2019

Администрация Фроловского сельского поселения Пермского муниципального района разрешает Акционерному обществу «Газпром газораспределение Пермь» (ИНН 5902183841, ОГРН 1025900512670, почтовый адрес: 614000, г. Пермь, ул. Петропавловская, 43)

размещение объекта «газопровод давлением до 0,6 Мпа включительно, для размещения которого не требуется разрешение на строительство»

на землях, находящихся в муниципальной собственности Фроловского с/п

на срок 1 год с 29.08.2019 г. по 28.08.2020 г.

Местоположение: Пермский край, Пермский район, Фроловское с/п, с.Фролы, ул.Береговая, д.16

Приложение: схема предполагаемых к использованию земель или части земельного участка.

Глава администрации
сельского поселения



С.Н. Чекменев

Схема предполагаемых к использованию земель или части земельного участка

Объект: Газопровод давлением до 0,6 Мпа, для размещения которого не требуется разрешения на строительство

Местоположение: расположенных по адресу: Пермский край, Пермский район,
с. Фролы, ул. Береговая, к дому 16

Каталог координат, м

Площадь земель или части земельного участка, кв.м.: 1883

Категория земель: земли населенных пунктов

Вид разрешенного использования: -

Описание границ смежных землепользователей:

От точки н1 до точки н2 - земельный участок с кадастровым номером 59:32:2050001:952

От точки н2 до точки н4 - земельный участок с кадастровым номером 59:32:2050001:964

От точки н4 до точки н5 - земельный участок с кадастровым номером 59:32:2050001:3098

От точки н5 до точки н6 - земельный участок с кадастровым номером 59:32:2050001:2937

От точки н6 до точки н8 - земли общего пользования

От точки н8 до точки н9 - земельный участок с кадастровым номером 59:32:2050001:225

От точки н9 до точки н10 - земельный участок с кадастровым номером 59:32:2050001:2987

От точки н10 до точки н13 - земельный участок с кадастровым номером 59:32:2050001:1013

От точки н13 до точки н15 - земли общего пользования

От точки н15 до точки н1 - земельный участок с кадастровым номером 59:32:2050001:2987

№ точки границы	X	Y
н1	507392.53	2233386.10
н2	507390.19	2233399.30
н3	507382.13	2233438.58
н4	507392.72	2233440.50
н5	507390.13	2233454.42
н6	507383.79	2233452.74
н7	507379.90	2233452.03
н8	507370.78	2233506.94
н9	507367.58	2233534.80
н10	507356.84	2233532.73
н11	507357.11	2233530.30
н12	507358.82	2233514.88
н13	507359.42	2233509.46
н14	507359.63	2233507.89
н15	507358.44	2233505.01
н16	507360.30	2233495.24
н17	507370.72	2233437.18
н18	507382.05	2233384.09
н1	507392.53	2233386.10

Условные обозначения:



- предполагаемый участок земель, на которых планируется размещение объекта



- границы и номер земельного участка, сведения о которых внесены в ЕГРН



- зоны с особыми условиями использования территории, сведения о которых внесены в ЕГРН

:ЗУ1

- обозначение запрашиваемого земельного участка




- характеристика точки границ земель или части земельного участка



- границы и номер объекта капитального строительства, сведения о которых внесены в ЕГРН

- граница кадастрового квартала

59:32:2050001 - номер кадастрового квартала

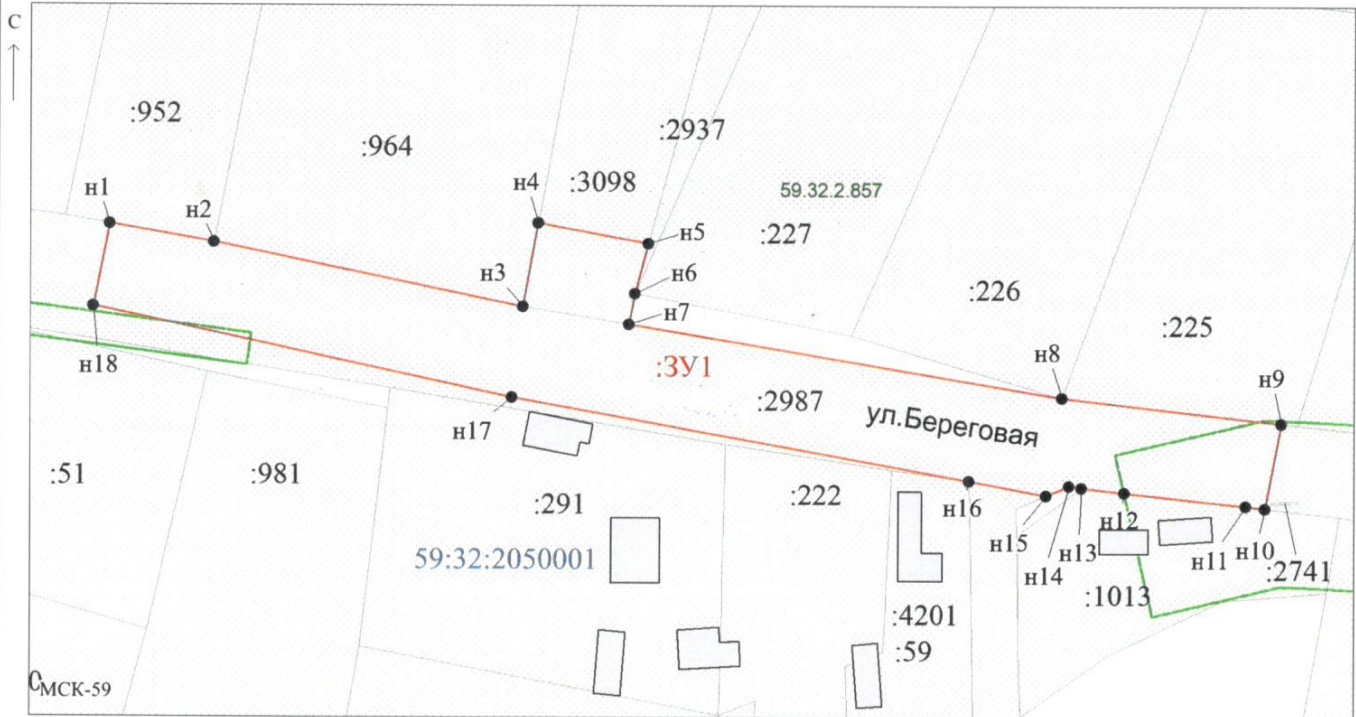

Заявитель: _____ / Егошина И.В.
 МП (подпись, расшифровка подписи)

Масштаб 1:500

(для юридических лиц
и индивидуальных предпринимателей)