

**РЕШЕНИЕ**  
о размещении объектов № 40

с. Фролы, Фроловского с/п,  
Пермского района, Пермского края

11.09.2019

Администрация Фроловского сельского поселения Пермского муниципального района разрешает Акционерному обществу «Газпром газораспределение Пермь» (ИНН 5902183841, ОГРН 1025900512670, почтовый адрес: 614000, г. Пермь, ул. Петропавловская, 43)

размещение объекта «газопровод давлением до 0,6 Мпа включительно, для размещения которого не требуется разрешение на строительство»

на землях, находящихся в муниципальной собственности Фроловского с/п

на срок 1 год с 11.09.2019 г. по 11.09.2020 г.

Местоположение: Пермский край, Пермский район, Фроловское с/п, с.Фролы, ул.Весенняя, д.15

Приложение: схема предполагаемых к использованию земель или части земельного участка.

Глава администрации  
сельского поселения



С.Н. Чекменев

## Схема предполагаемых к использованию земель или части земельного участка

Объект: Газопровод давлением до 0,6 Мпа, для размещения которого не требуется разрешения на строительство

Местоположение: расположенных по адресу: край Пермский, р-н Пермский, Фроловское с/п, с.Фролы, ул.Весенняя, к дому 15

Каталог координат, м

Площадь земель или части земельного участка, кв.м.: 866

Категория земель: земли населенных пунктов

Вид разрешенного использования: -


Описание границ смежных землепользователей:

- От точки н1 до точки н7 - земельный участок с кадастровым номером 59:32:0000000:13220
- От точки н7 до точки н8 - земельный участок с кадастровым номером 59:32:2050001:3790
- От точки н8 до точки н9 - земельный участок с кадастровым номером 59:32:2050001:931
- От точки н9 до точки н11 - земельный участок с кадастровым номером 59:32:0000000:13220
- От точки н11 до точки н12 - земельный участок с кадастровым номером 59:32:2050001:3229
- От точки н12 до точки н13 - земельный участок с кадастровым номером 59:32:2050001:69
- От точки н13 до точки н1 - земли общего пользования

№ точки границы	X	Y
н1	507779.96	2233987.03
н2	507781.82	2233988.63
н3	507779.89	2233998.94
н4	507765.91	2234013.38
н5	507760.37	2234024.15
н6	507725.79	2234055.84
н7	507718.93	2234049.04
н8	507726.10	2234042.34
н9	507734.26	2234033.22
н10	507752.67	2234016.41
н11	507756.34	2234009.21
н12	507767.66	2233997.63
н13	507771.41	2233993.36
н1	507779.96	2233987.03

### Условные обозначения:

- предполагаемый участок земель, на которых планируется размещение объекта
- :223 - границы и номер земельного участка, сведения о которых внесены в ГКН
- :2908 - границы и номер объекта капитального строительства, сведения о которых внесены в ГКН
- 59:32-6.209 - зоны с особыми условиями использования территории, сведения о которых внесены в ГКН
- :3У1 - обозначение запрашиваемого земельного участка
- н1 - характерная точка границ земель или части земельного участка
- - граница кадастрового квартала
- 59:32:2050001 - номер кадастрового квартала

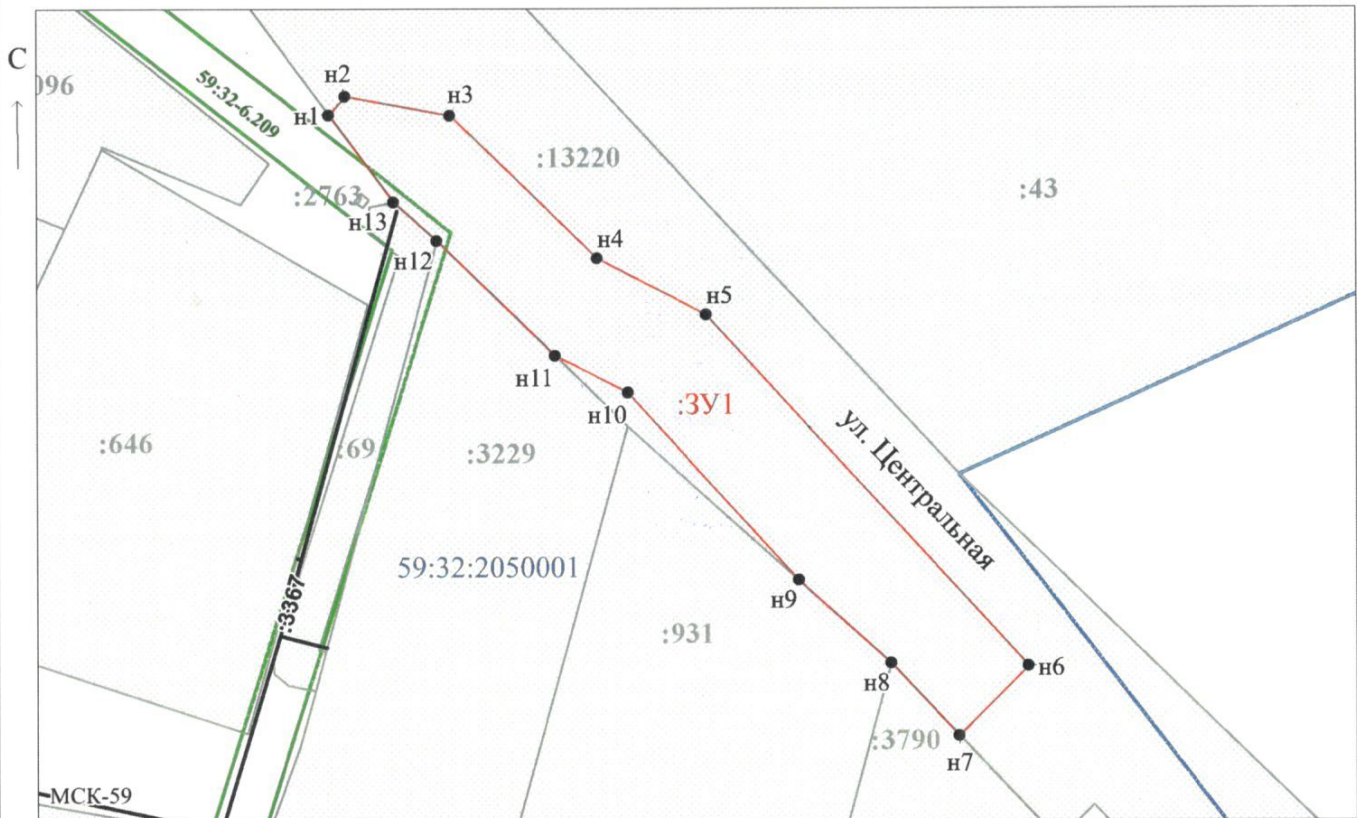

Масштаб 1:700

Заявитель: \_\_\_\_\_ / Егошина И.В.

МП

(подпись, расшифровка подписи)

(для юридических лиц

и индивидуальных предпринимателей)