

**РЕШЕНИЕ**  
о размещении объектов № 41

с. Фролы, Фроловского с/п,  
Пермского района, Пермского края

08.10.2019

Администрация Фроловского сельского поселения Пермского муниципального района разрешает Акционерному обществу «Газпром газораспределение Пермь» (ИНН 5902183841, ОГРН 1025900512670, почтовый адрес: 614000, г. Пермь, ул. Петропавловская, 43)

размещение объекта «газопровод давлением до 0,6 Мпа включительно, для размещения которого не требуется разрешение на строительство»

на землях, находящихся в муниципальной собственности Фроловского с/п  
на срок 1 год с 08.10.2019 г. по 07.10.2020 г.

Местоположение: Пермский край, Пермский район, Фроловское с/п, д.Жебреи, ул.Уральская, д.11

Приложение: схема предполагаемых к использованию земель или части земельного участка.

Глава администрации  
сельского поселения



С.Н. Чекменев

### Схема предполагаемых к использованию земель или части земельного участка

Объект: Газопровод давлением до 0,6 Мпа, для размещения которого не требуется разрешения на строительство

Местоположение: расположенных по адресу: Пермский край, Пермский р-н, д. Жебрей, ул. Уральская, к дому 11

Площадь земель или части земельного участка, кв.м.: 1577

Категория земель: земли населенных пунктов

Вид разрешенного использования: -

Описание границ смежных землепользователей:

От точки н1 до точки н13 - земли общего пользования

От точки н13 до точки н14 - земельный участок с кадастровым номером 59:32:1820001:2690

От точки н15 до точки н15 - земельный участок с кадастровым номером 59:32:1820001:166

От точки н15 до точки н16 - земли общего пользования

От точки н16 до точки н19 - земельный участок с кадастровым номером 59:32:1820001:2690

От точки н19 до точки н26 - земельный участок с кадастровым номером 59:32:1820001:2714

От точки н26 до точки н27 - земли общего пользования

От точки н27 до точки н1 - земельный участок с кадастровым номером 59:32:1820001:2714

#### Условные обозначения:



- предполагаемый участок земель, на которых планируется размещение объекта

:2777

- границы и номер земельного участка, сведения о которых внесены в ЕГРН



- границы и номер объекта капитального строительства, сведения о которых внесены в ЕГРН

:2752

- границы и номер объекта капитального строительства, сведения о которых внесены в ЕГРН



- граница кадастрового квартала

59:32:1820001 - номер кадастрового квартала

59.32.2.1190

- зоны с особыми условиями использования территории, сведения о которых внесены в ЕГРН

:ЗУ1


- обозначение запрашиваемого земельного участка

н1

- характерная точка границ земель или части земельного участка

#### Каталог координат, м

№ точки границы	X	Y
н1	508563.26	2258500.61
н2	508551.50	2258537.23
н3	508545.22	2258584.67
н4	508545.04	2258593.56
н5	508545.28	2258597.47
н6	508546.58	2258601.29
н7	508548.05	2258603.54
н8	508552.73	2258607.65
н9	508559.50	2258611.61
н10	508577.27	2258620.12
н11	508591.19	2258625.23
н12	508634.10	2258638.20
н13	508635.30	2258634.21
н14	508647.94	2258638.11
н15	508644.91	2258649.75
н16	508643.28	2258656.05
н17	508635.99	2258653.90
н18	508638.00	2258646.53
н19	508632.14	2258644.72
н20	508577.00	2258627.71
н21	508565.24	2258622.93
н22	508539.31	2258605.33
н23	508537.58	2258592.27
н24	508542.29	2258556.30
н25	508548.95	2258523.41
н26	508552.40	2258510.20
н27	508555.85	2258498.23
н1	508563.26	2258500.61

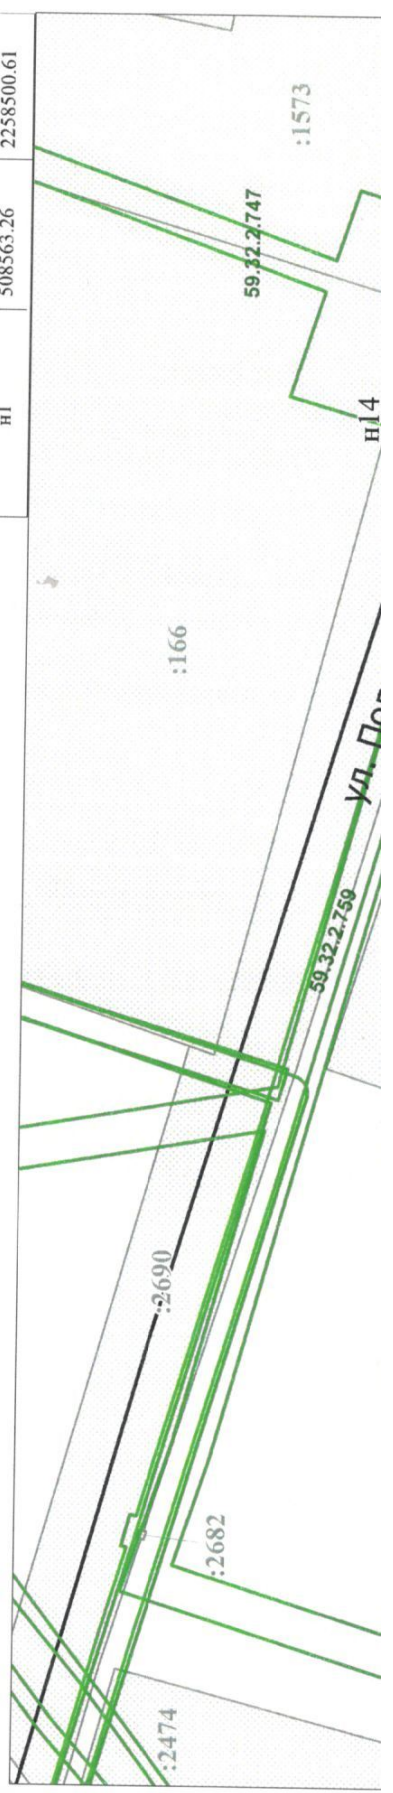



Масштаб 1:800

МСК-59

Заявитель: \_\_\_\_\_ / Офишкина И.В.  
 (подпись, расшифровка подписи)

МП

(для юридических лиц  
 и индивидуальных предпринимателей)