

**РЕШЕНИЕ**  
о размещении объектов № 41

с. Фролы, Фроловского с/п,  
Пермского района, Пермского края

18.06.2021

Администрация Фроловского сельского поселения Пермского муниципального района разрешает АО «Стройпанелькомплект» (ИНН 5904006358, ОГРН 1025900888419, почтовый адрес: 614064, г. Пермь, ул. Героев Хасана, д.45а)

размещение объекта «надземные части (колодцы) подземного линейного сооружения (дренажная канализация), для размещения которых не требуется разрешение на строительство»

на землях, находящихся в муниципальной собственности Фроловского с/п  
на срок бессрочно.

Местоположение: Пермский край, Пермский район, Фроловское с/п, с.Фролы.

Приложение: схема предполагаемых к использованию земель или части земельного участка с кадастровым номером 59:32:0000000:14935

Глава администрации  
сельского поселения

(подпись, печать)



С.Н. Чекменев

# Схема предполагаемых к использованию земель или части земельного участка

Объект: водопровод, для размещения которого не требуется разрешение на строительство на объекте:  
 "Застройка жилыми многоквартирными домами по ул. Садовая в с. Фролы Фроловского с/п, Пермского района, Пермского края"  
 Местоположение: Пермский край, Пермский район, Фроловское с/п, с. Фролы, ул. Садовая  
 Площадь земель (:ЗУ1): 50.82 кв.м  
 Площадь земель (:ЗУ1(1)): 25.33 кв.м  
 Площадь земель (:ЗУ1(2)): 25.49 кв.м  
 Категория земель: земли населенных пунктов

## Каталог координат поворотных точек границы МСК-59

:ЗУ1(1)

Обозначение характерных точек границы	Координаты, м	
	X	Y
H1	507764.64	2234202.10
H2	507763.53	2234206.97
H3	507758.60	2234205.87
H4	507759.69	2234200.98

:ЗУ1(2)

Обозначение характерных точек границы	Координаты, м	
	X	Y
H5	507685.02	2234196.07
H6	507689.99	2234196.38
H7	507689.69	2234191.30
H8	507694.70	2234191.03

59:32:0000000:7806

59:32:3430001:885



## Описание границ смежных землепользователей:

от т.Н1 до т.Н1 - 59:32:0000000:14935

от т.Н5 до т.Н5 - 59:32:0000000:14935

## Условные обозначения:

- 59:32:3430001 - кадастровый номер кадастрового квартала
- :885 - номер учтенного земельного участка
- :ЗУ1 - обозначение образуемого земельного участка
- Н1,1 - характерная точка границы, сведения о которой позволяют однозначно определить ее положение на местности
- \_\_\_\_\_ - граница смежного земельного участка
- \_\_\_\_\_ - граница земель, предполагаемых к использованию

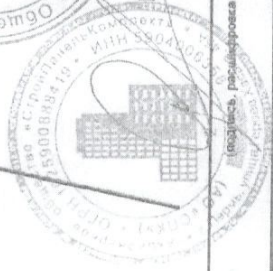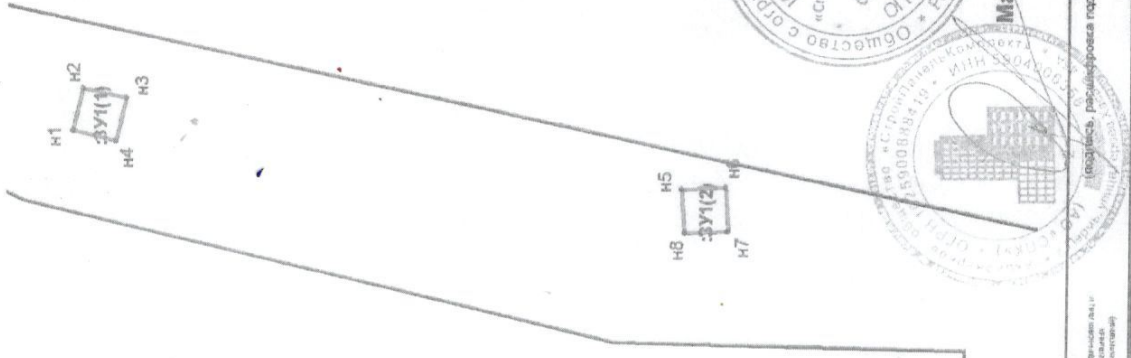

Масштаб 1:750

59:32:0000000:14935

Заявитель:

ИП  
 ООО «С.С. Росинформсервис»  
 индивидуальный предприниматель