

РЕШЕНИЕ

о размещении объектов № 43

с. Фролы, Фроловского с/п,
Пермского района, Пермского края

08.10.2019

Администрация Фроловского сельского поселения Пермского муниципального района разрешает Акционерному обществу «Газпром газораспределение Пермь» (ИНН 5902183841, ОГРН 1025900512670, почтовый адрес: 614000, г. Пермь, ул. Петропавловская, 43)

размещение объекта «газопровод давлением до 0,6 Мпа включительно, для размещения которого не требуется разрешение на строительство»

на землях, находящихся в муниципальной собственности Фроловского с/п

на срок 1 год с 08.10.2019 г. по 07.10.2020 г.

Местоположение: Пермский край, Пермский район, Фроловское с/п, д.Жебреи, ул.Архитектурная, д.32а

Приложение: схема предполагаемых к использованию земель или части земельного участка.

Глава администрации
сельского поселения



(подпись, печать)

С.Н. Чекменев

Схема предполагаемых к использованию земель или части земельного участка

Объект: Газопровод давлением до 0,6 Мпа, для размещения которого не требуется разрешения на строительство

Местоположение: расположенных по адресу: Пермский край, Пермский район,
д. Жебреи, ул. Архитектурная, к дому 32а

Каталог координат, м

№ точки границы	X	Y
n1	508264.43	2258607.74
n2	508266.95	2258608.24
n3	508279.77	2258650.76
n4	508293.33	2258668.65
n5	508286.41	2258673.90
n6	508277.17	2258660.77
n7	508273.31	2258653.05
n8	508268.04	2258649.96
n9	508264.06	2258636.79
n10	508268.30	2258639.32
n11	508262.91	2258615.91
n12	508262.88	2258615.47
n1	508264.43	2258607.74

Площадь земель или части земельного участка, кв.м.: 541

Категория земель: земли населенных пунктов

Вид разрешенного использования: -

Описание границ смежных землепользователей:

От точки n1 до точки n5 - земельный участок с кадастровым номером 59:32:1820001:2717

От точки n5 до точки n8 - земли общего пользования

От точки n8 до точки n9 - земельный участок с кадастровым номером 59:32:0000000:13355

От точки n9 до точки n12 - земли общего пользования


От точки n12 до точки n1 - земельные участки

с кадастровыми номерами 59:32:1820001:2717, 59:32:3660004:599

Условные обозначения:

- предполагаемый участок земель, на которых планируется размещение объекта
- :1691 - границы и номер земельного участка, сведения о которых внесены в ЕГРН
- :1435 - границы и номер объекта капитального строительства, сведения о которых внесены в ЕГРН
- 59:32-6.2254 - зоны с особыми условиями использования территории, сведения о которых внесены в ЕГРН
- :ЗУ1 - обозначение запрашиваемого земельного участка
- n1 - характерная точка границ земель или части земельного участка
- граница кадастрового квартала

59:32:1820001 - номер кадастрового квартала

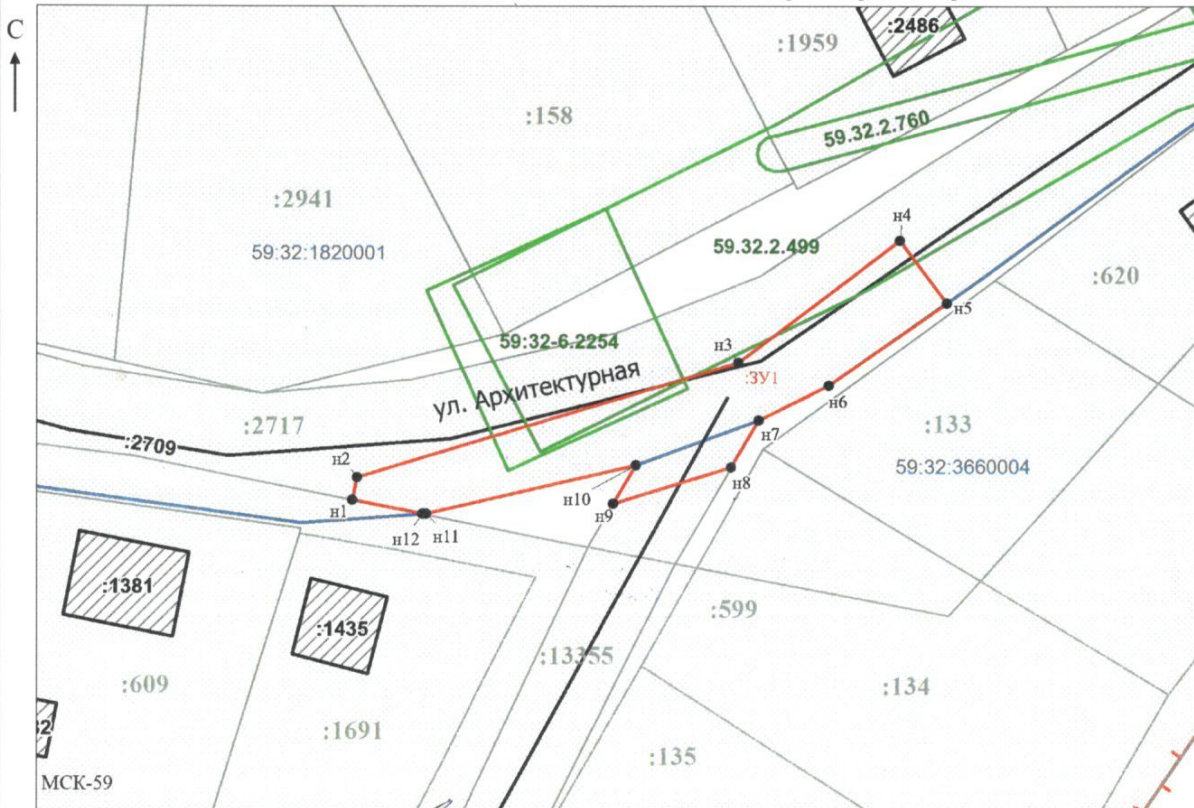

Масштаб 1:700

Заявитель: _____ / *Офишкина И.В.*
МП (подпись, расшифровка подписи)

(для юридических лиц
и индивидуальных предпринимателей)