

РЕШЕНИЕ
о размещении объектов № 45

с. Фролы, Фроловского с/п,
Пермского района, Пермского края

04.08.2020

Администрация Фроловского сельского поселения Пермского муниципального района разрешает Акционерному обществу «Газпром газораспределение Пермь» (ИНН 5902183841, ОГРН 1025900512670, почтовый адрес: 614000, г. Пермь, ул. Петропавловская, 43)

размещение объекта «газопровод давлением до 0,6 Мпа включительно, для размещения которого не требуется разрешение на строительство»

на землях, находящихся в муниципальной собственности Фроловского с/п

на срок 1 год с 04.08.2020 г. по 03.08.2021 г.

Местоположение: Пермский край, Пермский район, Фроловское с/п, д.Жебреи, ул.Уральская, д.8а

Приложение: схема предполагаемых к использованию земель или части земельного участка.

Глава администрации
сельского поселения



С.Н. Чекменев

Схема предполагаемых к использованию земель или части земельного участка

Объект: Газопровод давлением до 0,6 Мпа включительно, для размещения которого не требуется разрешения на строительство

Местоположение: расположенным рядом с домом, по адресу:
Пермский край, Пермский район, Фроловское сельское поселение, д. Жебреи, ул. Уральская, к дому 8а

Площадь земель или части земельного участка, кв.м.: 757

Категория земель: земли населенных пунктов

Вид разрешенного использования: -

Описание границ смежных землепользователей:

- От точки н1 до точки н4 - земельный участок с кадастровым номером 59:32:1820001:3034
- От точки н4 до точки н7 - земельный участок с кадастровым номером 59:32:0000000:14603
- От точки н7 до точки н9 - земельный участок с кадастровым номером 59:32:1820001:1640
- От точки н9 до точки н10 - земельный участок с кадастровым номером 59:32:1820001:2777
- От точки н10 до точки н12 - земельный участок с кадастровым номером 59:32:1820001:2714
- От точки н12 до точки н14 - земельный участок с кадастровым номером 59:32:1820001:3035
- От точки н14 до точки н17 - земельный участок с кадастровым номером 59:32:0000000:14603
- От точки н17 до точки н19 - земельный участок с кадастровым номером 59:32:1820001:2714
- От точки н19 до точки н20 - земельный участок с кадастровым номером 59:32:1820001:2004
- От точки н20 до точки н21 - земельный участок с кадастровым номером 59:32:1820001:2003
- От точки н21 до точки н1 - земельный участок с кадастровым номером 59:32:1820001:2714


Каталог координат, м

№ точки границы	Х	Y
n1	508584.28	2258429.14
n2	508581.89	2258435.75
n3	508577.25	2258452.07
n4	508581.53	2258452.92
n5	508580.27	2258456.65
n6	508577.05	2258462.03
n7	508575.93	2258464.95
n8	508575.24	2258464.73
n9	508565.22	2258494.49
n10	508560.18	2258510.54
n11	508553.03	2258509.27
n12	508553.62	2258505.95
n13	508566.23	2258462.19
n14	508565.32	2258461.93
n15	508567.12	2258457.22
n16	508570.21	2258452.04
n17	508570.64	2258450.76
n18	508574.37	2258439.51
n19	508569.06	2258437.73
n20	508572.73	2258428.63
n21	508573.19	2258427.51
n22	508577.94	2258429.10
n23	508578.62	2258427.15

Условные обозначения:

- 59:32:0.992 - зоны с особыми условиями использования территории, сведения о которых внесены в ЕГРН
- предполагаемый участок земель, на которых планируется размещение объекта
- 2004 - границы и номер земельного участка, сведения о которых внесены в ЕГРН
- 2961 - границы и номер объекта капитального строительства, сведения о которых внесены в ЕГРН
- граница кадастрового квартала

- :ЗУ1 - обозначение запрашиваемого земельного участка
- н1 - характерная точка границ земель или части земельного участка
- 59:32:1820001 - номер кадастрового квартала

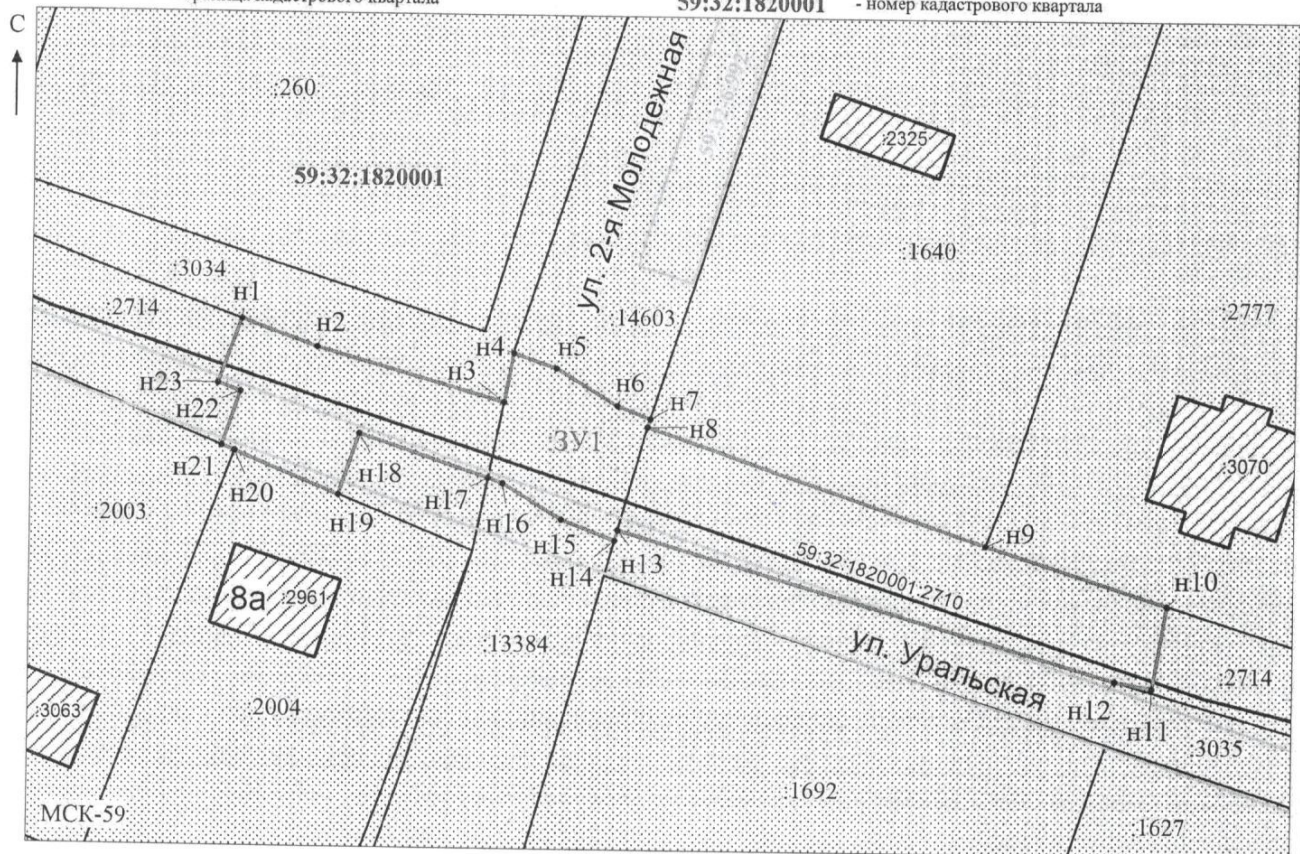

Масштаб 1: 500

Заявитель: _____ / Егошина И.В.

МП

(подпись, расшифровка подписи)

(для юридических лиц
и индивидуальных предпринимателей)