

## РЕШЕНИЕ

о размещении объектов № 45

с. Фролы, Фроловского с/п,  
Пермского района, Пермского края

08.10.2019

Администрация Фроловского сельского поселения Пермского муниципального района разрешает Акционерному обществу «Газпром газораспределение Пермь» (ИНН 5902183841, ОГРН 1025900512670, почтовый адрес: 614000, г. Пермь, ул. Петропавловская, 43)

размещение объекта «газопровод давлением до 0,6 Мпа включительно, для размещения которого не требуется разрешение на строительство»

на землях, находящихся в муниципальной собственности Фроловского с/п

на срок 1 год с 08.10.2019 г. по 07.10.2020 г.

Местоположение: Пермский край, Пермский район, Фроловское с/п, д.Жебреи, ул.Архитектурная, д.27а

Приложение: схема предполагаемых к использованию земель или части земельного участка.

Глава администрации  
сельского поселения

(подпись, печать)



С.Н. Чекменев

## Схема предполагаемых к использованию земель или части земельного участка

Объект: Газопровод давлением до 0,6 Мпа, для размещения которого не требуется разрешения на строительство

Местоположение: расположенных по адресу: Пермский край, Пермский район,  
д. Жебреи, ул. Архитектурная, к дому 27а

Каталог координат, м

№ точки границы	X	Y
н1	508276.97	2258605.05
н2	508277.83	2258614.27
н3	508278.45	2258616.96
н4	508265.05	2258624.90
н5	508264.94	2258624.71
н6	508262.91	2258615.91
н7	508262.73	2258613.49
н1	508276.97	2258605.05

Площадь земель или части земельного участка, кв.м.: 177

Категория земель: земли населенных пунктов

Вид разрешенного использования: -

Описание границ смежных землепользователей:

От точки н1 до точки н3 - земли общего пользования

От точки н3 до точки н4 - земельный участок

с кадастровым номером 59:32:1820001:2717

От точки н4 до точки н6 - земли общего пользования

От точки н6 до точки н7 - земельные участки

с кадастровым номером 59:32:1820001:599


От точки н7 до точки н1 - земельные участки

с кадастровым номером 59:32:1820001:2717

- предполагаемый участок земель, на которых планируется размещение объекта
- :1691 - границы и номер земельного участка, сведения о которых внесены в ЕГРН
- :1435 - границы и номер объекта капитального строительства, сведения о которых внесены в ЕГРН
- граница кадастрового квартала

**Условные обозначения:**

- 59:32-6.2254 - зоны с особыми условиями использования территории, сведения о которых внесены в ЕГРН
- :ЗУ1 - обозначение запрашиваемого земельного участка
- н1 - характерная точка границ земель или части земельного участка
- 59:32:1820001 - номер кадастрового квартала

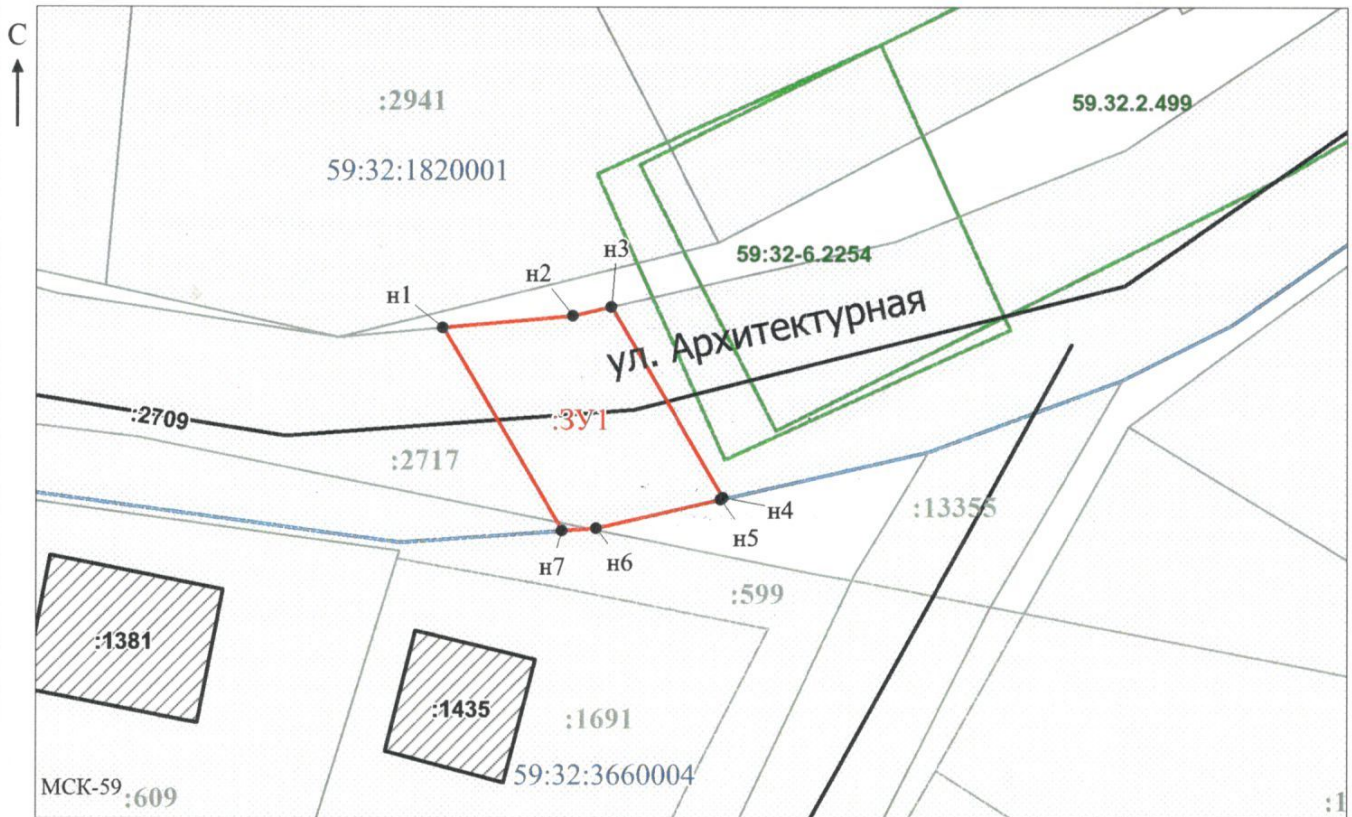

Масштаб 1:500

Заявитель: \_\_\_\_\_ / Егошина И.В.

МП

(подпись, расшифровка подписи)

(для юридических лиц  
и индивидуальных предпринимателей)