

РЕШЕНИЕ

о размещении объектов № 48

с. Фролы, Фроловского с/п,
Пермского района, Пермского края

14.08.2020

Администрация Фроловского сельского поселения Пермского муниципального района разрешает Акционерному обществу «Газпром газораспределение Пермь» (ИНН 5902183841, ОГРН 1025900512670, почтовый адрес: 614000, г. Пермь, ул. Петропавловская, 43)

размещение объекта «газопровод давлением до 0,6 Мпа включительно, для размещения которого не требуется разрешение на строительство»

на землях, находящихся в муниципальной собственности Фроловского с/п

на срок 1 год с 14.08.2020 г. по 13.08.2021 г.

Местоположение: Пермский край, Пермский район, Фроловское с/п, с.Фролы, ул.Клубная, д.17

Приложение: схема предполагаемых к использованию земель или части земельного участка.

Глава администрации
сельского поселения



(подпись, печать)

С.Н. Чекменев

Схема предполагаемых к использованию земель или части земельного участка

Объект: Газопровод давлением до 0,6 Мпа включительно, для размещения которого не требуется разрешения на строительство

Местоположение: расположенным рядом с домом, по адресу: Пермский край, р-н Пермский, с/п Фроловское, с. Фролы, ул. Клубная, к дому 17

Площадь земель или части земельного участка, кв.м.: 110

Категория земель: земли населенных пунктов

Вид разрешенного использования: -

Описание границ смежных землепользователей: *

От точки н1 до точки н1 - земельный участок с кадастровым номером 59:32:2050001:2985


Каталог координат, м

№ точки границы	X	Y
н1	507503.73	2233574.34
н2	507512.41	2233578.96
н3	507507.38	2233588.73
н4	507498.41	2233583.97
н5	507502.43	2233576.61

Условные обозначения:

- предполагаемый участок земель, на которых планируется размещение объекта
- 784 - границы и номер земельного участка, сведения о которых внесены в ЕГРН
- 2988 - границы и номер объекта капитального строительства, сведения о которых внесены в ЕГРН
- граница кадастрового квартала

- 59:32-6.553 - зоны с особыми условиями использования территории, сведения о которых внесены в ЕГРН
- :3У1 - обозначение запрашиваемого земельного участка
- н1 - характерная точка границ земель или части земельного участка
- 59:32:2050001 - номер кадастрового квартала

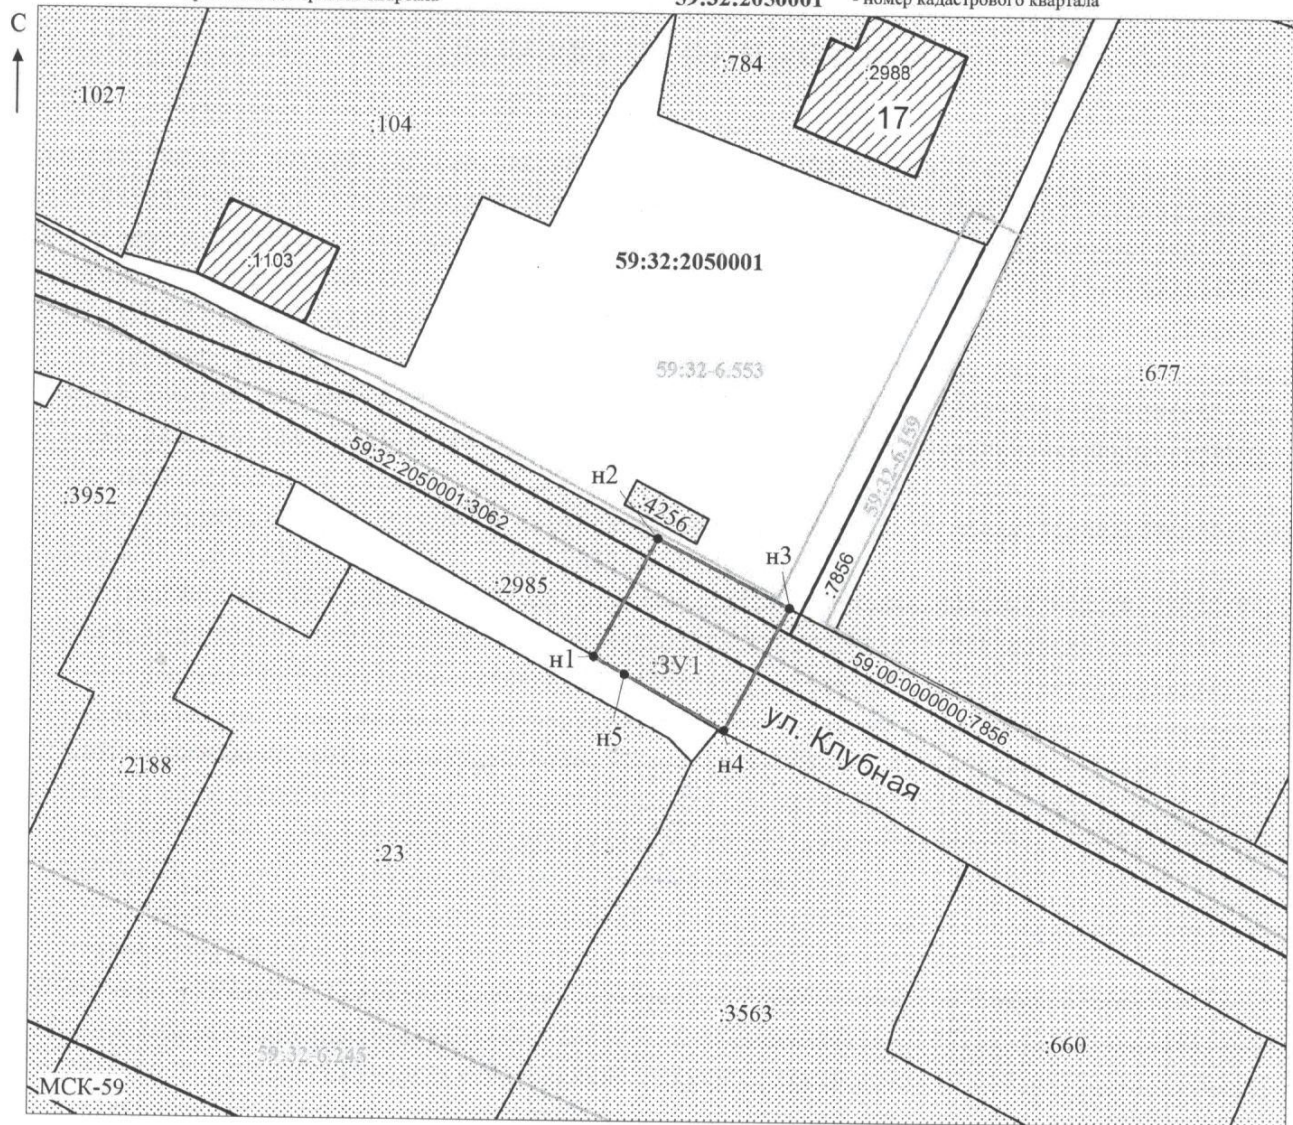

Масштаб 1: 500

Заявитель: _____ / Егорова И.В.
 МП (подпись, расшифровка подписи)

(для юридических лиц и индивидуальных предпринимателей)