

## РЕШЕНИЕ

о размещении объектов № 49

с. Фролы, Фроловского с/п,  
Пермского района, Пермского края

15.11.2019

Администрация Фроловского сельского поселения Пермского муниципального района разрешает Акционерному обществу «Газпром газораспределение Пермь» (ИНН 5902183841, ОГРН 1025900512670, почтовый адрес: 614000, г. Пермь, ул. Петропавловская, 43)

размещение объекта «газопровод давлением до 0,6 Мпа включительно, для размещения которого не требуется разрешение на строительство»

на землях, находящихся в муниципальной собственности Фроловского с/п

на срок 1 год с 15.11.2019 г. по 14.11.2020 г.

Местоположение: Пермский край, Пермский район, Фроловское с/п, с.Фролы, ул.Сибирская, д.32а

Приложение: схема предполагаемых к использованию земель или части земельного участка.

Глава администрации  
сельского поселения



С.Н. Чекменев

**Схема предполагаемых к использованию земель или части земельного участка**

Каталог координат, м

**Объект:** Газопровод давлением до 0,6 Мпа, для размещения которого не требуется разрешения на строительство по адресу: Пермский край, Пермский район, Фроловское с/п. с. Фролы, ул. Сибирская, д. 32 а

**Местоположение:** расположенных по адресу: Пермский край, Пермский район, Фроловское с/п. с. Фролы, ул. Сибирская, ул. Клубная

**Площадь земель или части земельного участка, кв. м.:** 3579

**Категория земель:** земли населенных пунктов

**Вид разрешенного использования:** -

Описание границ смежных землепользователей:

От точки н1 до точки н4 - земельный участок с кадастровым номером 59:32:0000000:13109  
 От точки н4 до точки н7 - земельный участок с кадастровым номером 59:32:2050001:2985  
 От точки н7 до точки н10 - земельный участок с кадастровым номером 59:32:2050001:2741  
 От точки н10 до точки н14 - земельный участок с кадастровым номером 59:32:2050001:2985  
 От точки н14 до точки н16 - земли общего пользования  
 От точки н16 до точки н17 - земельный участок с кадастровым номером 59:32:2050001:3952  
 От точки н17 до точки н18 - земельный участок с кадастровым номером 59:32:2050001:2188  
 От точки н18 до точки н19 - земли общего пользования  
 От точки н19 до точки н21 - земельный участок с кадастровым номером 59:32:2050001:3563  
 От точки н21 до точки н22 - земельный участок с кадастровым номером 59:32:2050001:660  
 От точки н22 до точки н25 - земельный участок с кадастровым номером 59:32:2050001:3763  
 От точки н25 до точки н29 - земельный участок с кадастровым номером 59:32:2050001:2985  
 От точки н29 до точки н31 - земельный участок с кадастровым номером 59:32:2050001:630  
 От точки н31 до точки н38 - земельный участок с кадастровым номером 59:32:2050001:75  
 От точки н38 до точки н42 - земли общего пользования  
 От точки н42 до точки н43 - земельный участок с кадастровым номером 59:32:0000000:13109  
 От точки н43 до точки н1 - земельный участок с кадастровым номером 59:32:2050001:3031

От точки н44 до точки н44 - земельный участок с кадастровым номером 59:32:2050001:2741

**Условные обозначения:**

- предполагаемый участок земель,

на которых планируется размещение объекта

- границы и номер земельного участка, сведения о которых внесены в ЕГРН

- границы и номер объекта капитального строительства, сведения о которых внесены в ЕГРН

- граница кадастрового квартала

59.32.2.857

301

н1


- зоны с особыми условиями использования территории, сведения о которых внесены в ЕГРН

- обозначение запрашиваемого земельного участка

- характерная точка границ земель или части земельного участка

- номер кадастрового квартала

№ точки границы	X	Y
н1	507626.96	2233357.91
н2	507626.27	2233359.97
н3	507598.10	2233349.64
н4	507585.78	2233351.27
н5	507576.62	2233352.49
н6	507565.55	2233365.74
н7	507560.56	2233378.02
н8	507561.37	2233378.62
н9	507561.19	2233378.85
н10	507560.44	2233378.31
н11	507557.99	2233384.34
н12	507552.71	2233400.93
н13	507542.16	2233475.58
н14	507534.14	2233497.09
н15	507530.67	2233509.26
н16	507523.36	2233535.12
н17	507519.67	2233544.06
н18	507516.10	2233552.70
н19	507498.45	2233583.57
н20	507492.83	2233595.17
н21	507488.87	2233601.93
н22	507476.86	2233623.05
н23	507470.16	2233637.60
н24	507463.30	2233651.49
н25	507460.98	2233657.50
н26	507468.54	2233661.47
н27	507523.77	2233556.28
н28	507552.80	2233478.56
н29	507561.51	2233417.15
н30	507560.20	2233412.12
н31	507566.11	2233387.62
н32	507567.40	2233381.74
н33	507567.58	2233380.92
н34	507568.35	2233377.41
н35	507569.25	2233375.17
н36	507571.61	2233369.31
н37	507571.75	2233368.95
н38	507579.53	2233359.53
н39	507591.96	2233354.06
н40	507596.78	2233356.32
н41	507618.72	2233365.99
н42	507633.89	2233371.88
н43	507637.27	2233361.75
н1	507626.96	2233357.91
н44	507570.30	2233360.87
н45	507570.08	2233360.65
н46	507570.30	2233360.44
н47	507570.51	2233360.65

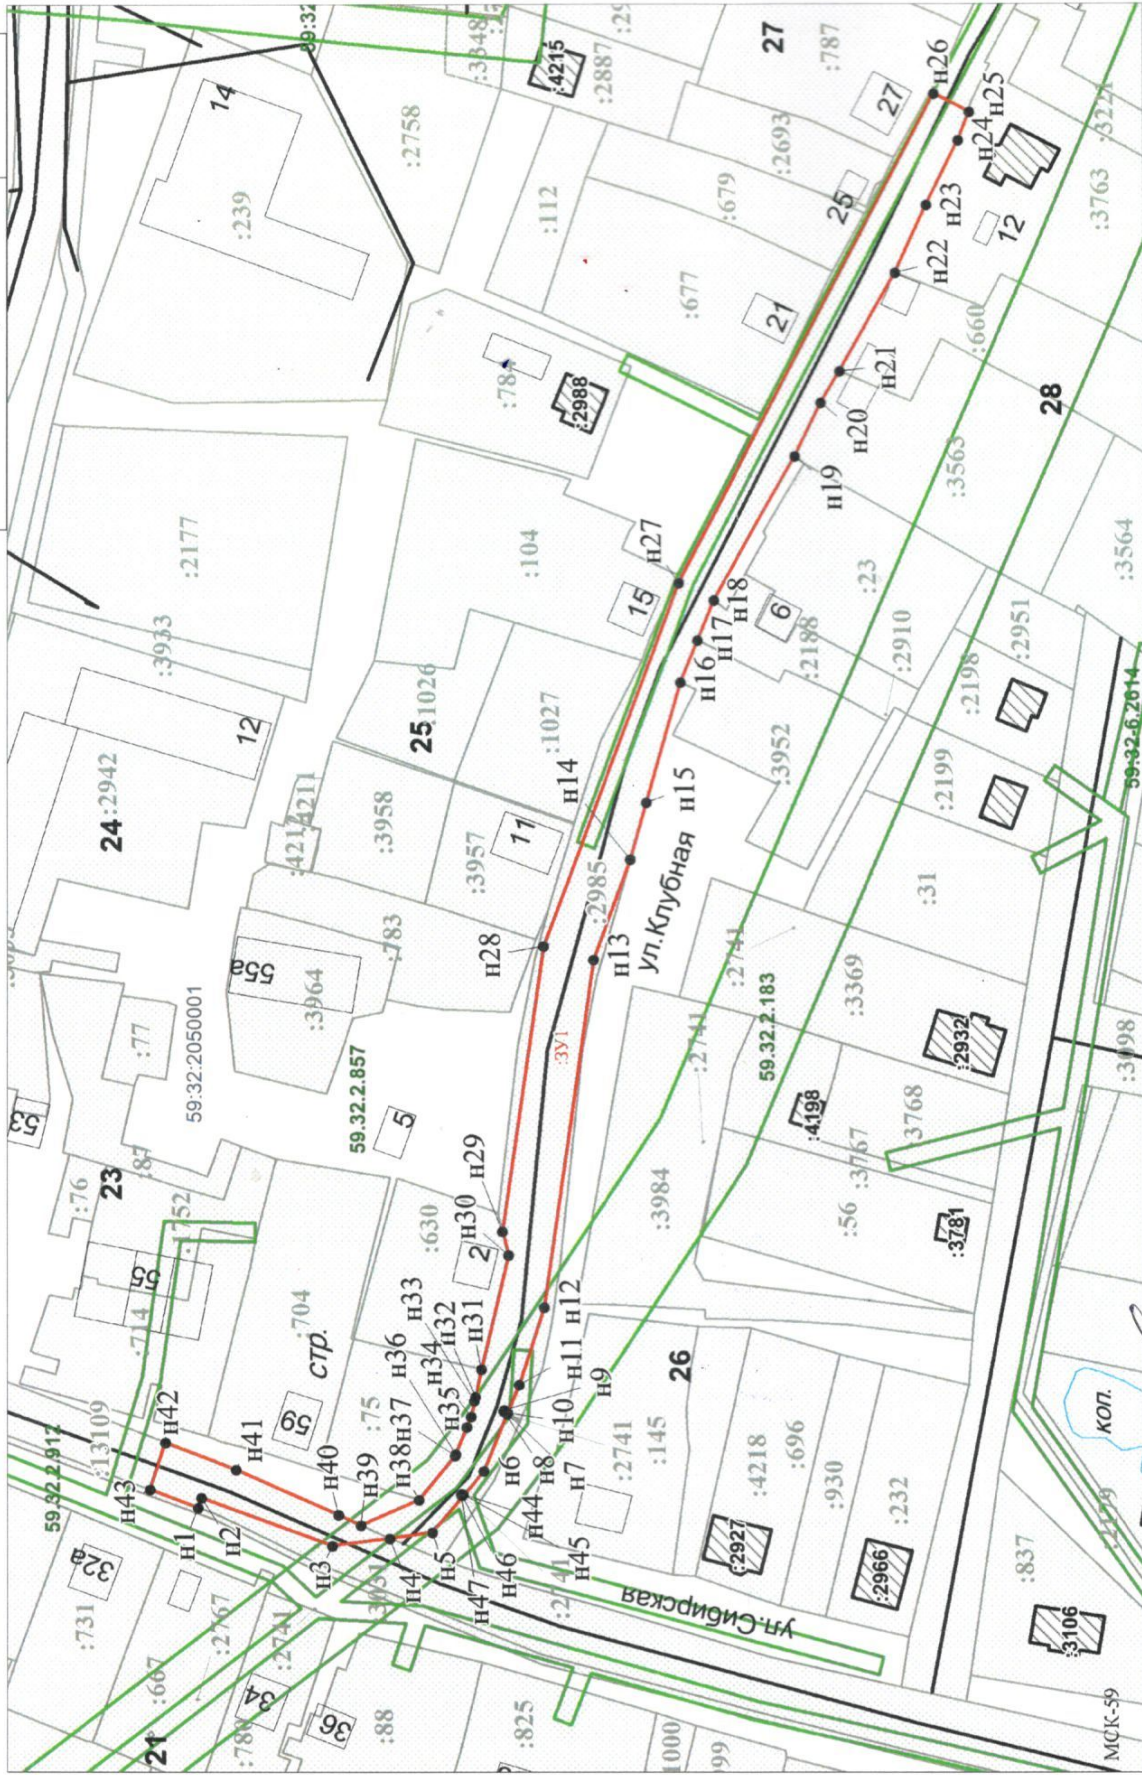

Масштаб 1:1400

Заявитель: \_\_\_\_\_ / Офишкина И.В.  
 (подпись, расшифровка подписи)

МП  
 (для юридических лиц  
 и индивидуальных предпринимателей)

МСК-59