

**РЕШЕНИЕ**  
о размещении объектов № 49

с. Фролы, Фроловского с/п,  
Пермского района, Пермского края

18.08.2020

Администрация Фроловского сельского поселения Пермского муниципального района разрешает Акционерному обществу «Газпром газораспределение Пермь» (ИНН 5902183841, ОГРН 1025900512670, почтовый адрес: 614000, г. Пермь, ул. Петропавловская, 43)

размещение объекта «газопровод давлением до 0,6 Мпа включительно, для размещения которого не требуется разрешение на строительство»

на землях, находящихся в муниципальной собственности Фроловского с/п

на срок 1 год с 18.08.2020 г. по 17.08.2021 г.

Местоположение: Пермский край, Пермский район, Фроловское с/п, д.Жебреи, ул.Набережная, д.20

Приложение: схема предполагаемых к использованию земель или части земельного участка.

Глава администрации  
сельского поселения



С.Н. Чекменев

## Схема предполагаемых к использованию земель или части земельного участка

Объект: Газопровод давлением до 0,6 Мпа включительно, для размещения которого не требуется разрешения на строительство

Местоположение: расположенным рядом с домом, по адресу: Пермский край, Пермский р-н, д. Жебреи, ул. Набережная, к дому 20

Площадь земель или части земельного участка, кв.м.: 183

Категория земель: земли населенных пунктов

Вид разрешенного использования: -

Описание границ смежных землепользователей:

От точки n1 до точки n2 - земельный участок с кадастровым номером 59:32:1820001:2025

От точки n2 до точки n5 - земельный участок с кадастровым номером 59:32:1820001:2738

От точки n5 до точки n6 - земельный участок с кадастровым номером 59:32:1820001:2958

От точки n6 до точки n1 - земельный участок с кадастровым номером 59:32:1820001:2738


Каталог координат, м

№ точки границы	X	Y
n1	509174.62	2258497.67
n2	509171.97	2258508.67
n3	509161.67	2258506.52
n4	509163.18	2258499.34
n5	509163.05	2258499.08
n6	509165.38	2258489.18
n7	509169.44	2258487.17

**Условные обозначения:**

- предполагаемый участок земель, на которых планируется размещение объекта
- 2958 - границы и номер земельного участка, сведения о которых внесены в ЕГРН
- :2955 - границы и номер объекта капитального строительства, сведения о которых внесены в ЕГРН
- граница кадастрового квартала

- 59:32-6.992 - зоны с особыми условиями использования территории, сведения о которых внесены в ЕГРН
- :ЗУ1 - обозначение запрашиваемого земельного участка
- n1 - характерная точка границ земель или части земельного участка
- - номер кадастрового квартала

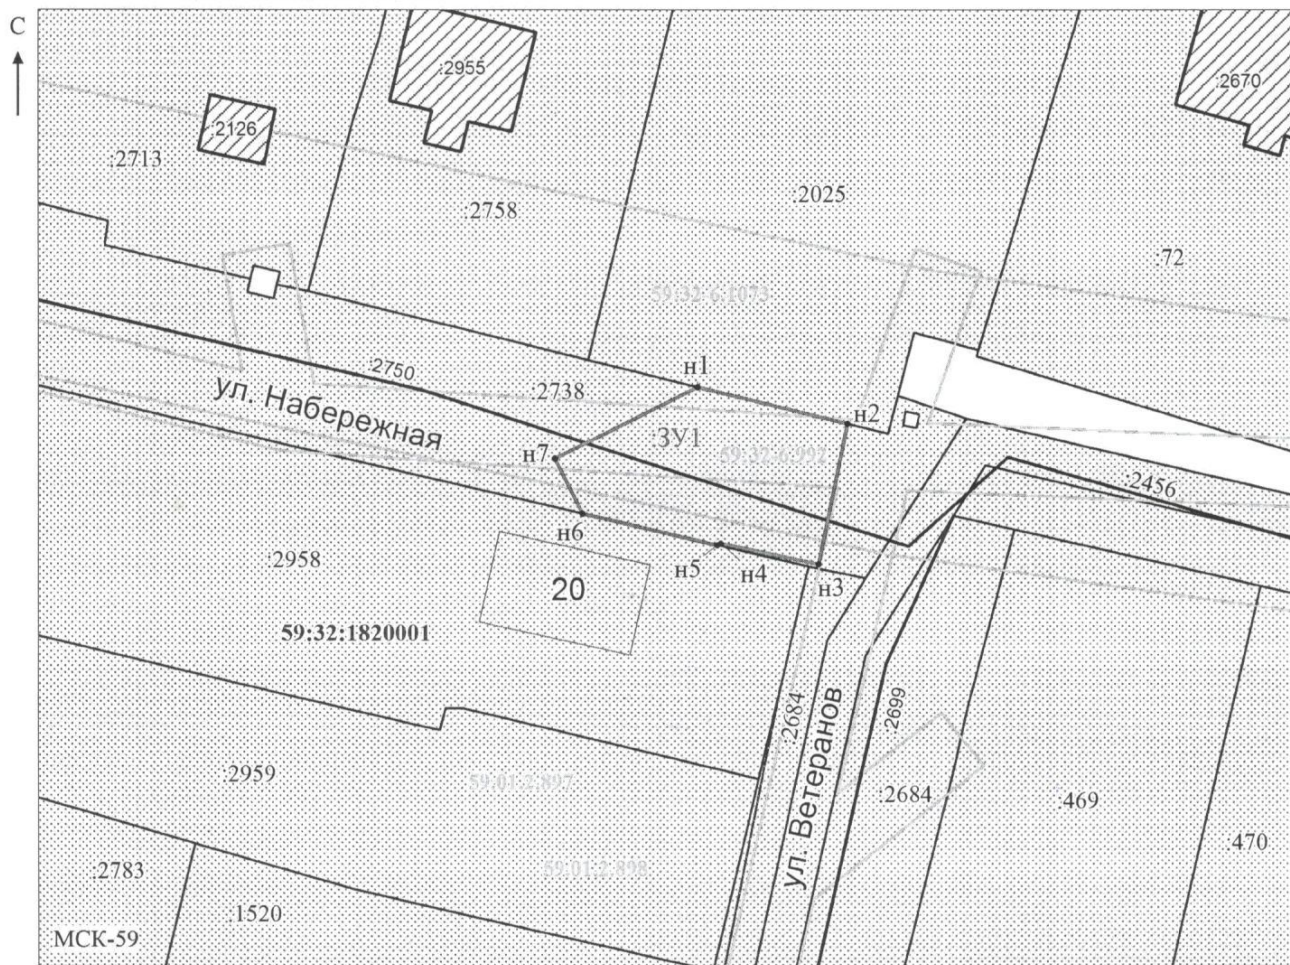

Масштаб 1: 500

Заявитель: \_\_\_\_\_ / Егошина И.В.  
МП (подпись, расшифровка подписи)

(для юридических лиц и индивидуальных предпринимателей)