

РЕШЕНИЕ
о размещении объектов № 55

с. Фролы, Фроловского с/п,
Пермского района, Пермского края

26.08.2020

Администрация Фроловского сельского поселения Пермского муниципального района разрешает Акционерному обществу «Газпром газораспределение Пермь» (ИНН 5902183841, ОГРН 1025900512670, почтовый адрес: 614000, г. Пермь, ул. Петропавловская, 43)

размещение объекта «газопровод давлением до 0,6 Мпа включительно, для размещения которого не требуется разрешение на строительство»

на землях, находящихся в муниципальной собственности Фроловского с/п

на срок 1 год с 26.08.2020 г. по 25.08.2021 г.

Местоположение: Пермский край, Пермский район, Фроловское с/п, д.Жебреи, ул.Архитектурная, д.32

Приложение: схема предполагаемых к использованию земель или части земельного участка.

Глава администрации
сельского поселения



С.Н. Чекменев

Схема предполагаемых к использованию земель или части земельного участка

Объект: Газопровод давлением до 0,6 Мпа, для размещения которого не требуется разрешения на строительство

Местоположение: расположенных по адресу: Пермский край, Пермский район, Фроловское с/п. д. Жебреи, ул. Архитектурная, к дому 32

Площадь земель или части земельного участка, кв.м.: 146

Категория земель: земли населенных пунктов

Вид разрешенного использования: -

Описание границ смежных землепользователей:

От точки н1 до точки н2 - земельный участок с кадастровым номером 59:32:3660004:609


От точки н2 до точки н1 - земельный участок с кадастровым номером 59:32:1820001:2717

Каталог координат, м

№ точки границы	X	Y
н1	508263.73	2258584.03
н2	508264.27	2258580.07
н3	508271.06	2258581.28
н4	508266.65	2258614.64
н5	508262.70	2258614.07
н6	508266.60	2258584.54
н1	508263.73	2258584.03

Условные обозначения:

- предполагаемый участок земель, на которых планируется размещение объекта
- :2717 - границы и номер земельного участка, сведения о которых внесены в ЕГРН
- :2709 - границы и номер объекта капитального строительства, сведения о которых внесены в ЕГРН
- граница кадастрового квартала
- 59:32-6.2254 - зоны с особыми условиями использования территории, сведения о которых внесены в ЕГРН
- :3У1 - обозначение запрашиваемого земельного участка
- н1 - характерная точка границ земель или части земельного участка
- 59:32:1820001 - номер кадастрового квартала

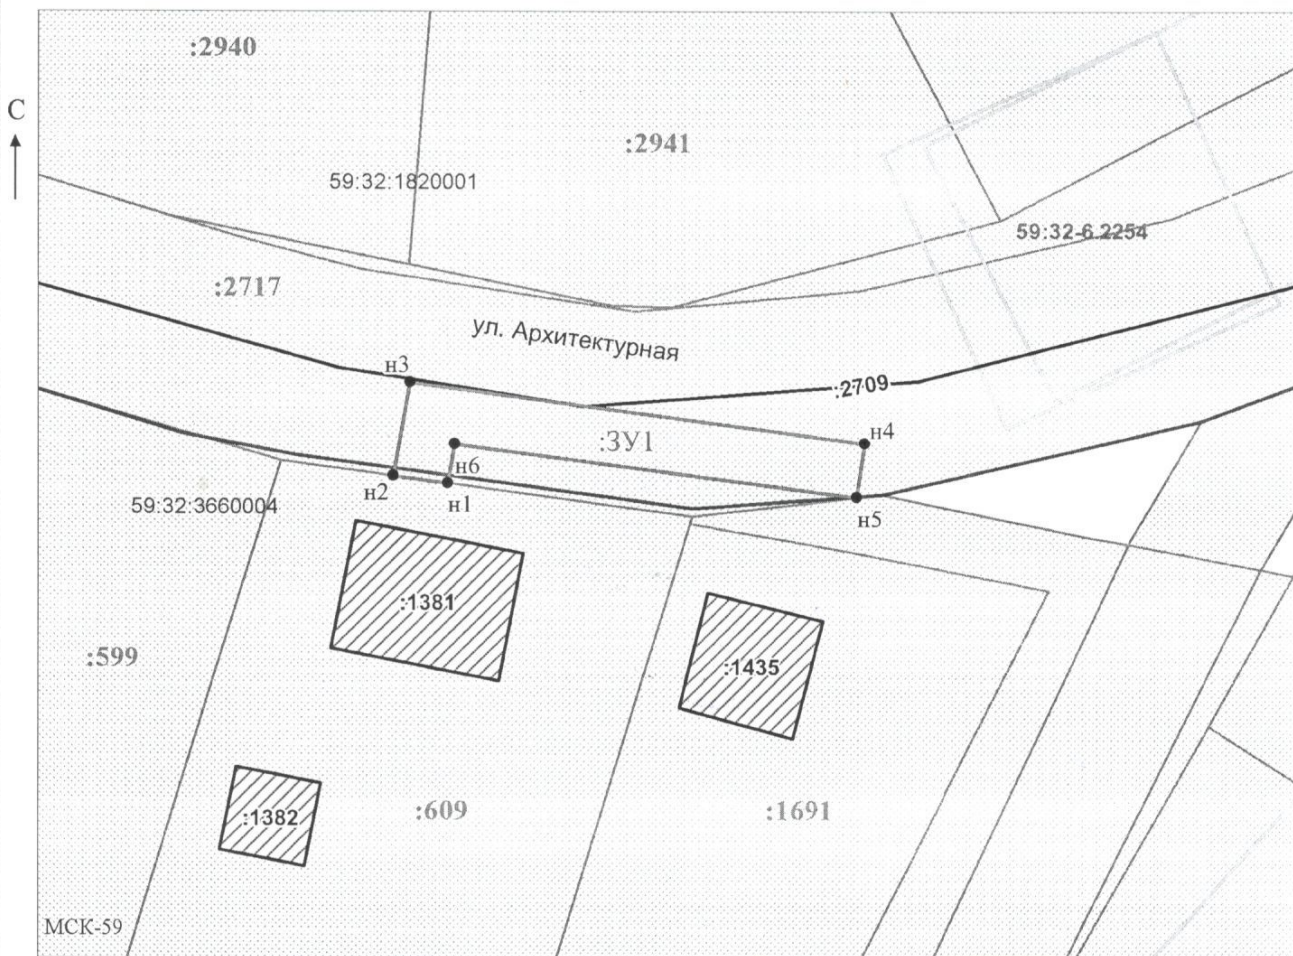

Заявитель: _____ / Егошина И.В.
 МП (подпись, расшифровка подписи)

Масштаб 1:500

(для юридических лиц и индивидуальных предпринимателей)