

РЕШЕНИЕ
о размещении объектов № 60

с. Фролы, Фроловского с/п,
Пермского района, Пермского края

02.10.2020

Администрация Фроловского сельского поселения Пермского муниципального района разрешает Акционерному обществу «Газпром газораспределение Пермь» (ИНН 5902183841, ОГРН 1025900512670, почтовый адрес: 614000, г. Пермь, ул. Петропавловская, 43)

размещение объекта «газопровод давлением до 0,6 Мпа включительно, для размещения которого не требуется разрешение на строительство»

на землях, находящихся в муниципальной собственности Фроловского с/п

на срок 1 год с 02.10.2020 г. по 01.10.2021 г.

Местоположение: Пермский край, Пермский район, Фроловское с/п, д.Никулино, ул.Лесная, д.9

Приложение: схема предполагаемых к использованию земель или части земельного участка.

Глава администрации
сельского поселения



С.Н. Чекменев

Схема предполагаемых к использованию земель или части земельного участка

Объект: Газопровод давлением до 0,6 Мпа включительно, для размещения которого не требуется разрешения на строительство

Местоположение: расположенным рядом с домом, по адресу: Пермский край, Пермский район, Фроловское сельское поселение, д. Никулино, ул. Лесная, к дому 9

Площадь земель или части земельного участка, кв.м.: 73

Категория земель: земли населенных пунктов

Вид разрешенного использования: -

Описание границ смежных землепользователей:

От точки н1 до точки н2 - земельный участок с кадастровым номером 59:32:1880005:176

От точки н2 до точки н5 - земельный участок с кадастровым номером 59:32:0000000:13944

От точки н5 до точки н1 - земельный участок с кадастровым номером 59:32:1880002:527


Каталог координат, м

№ точки границы	X	Y
н1	508203.99	2258921.39
н2	508202.96	2258920.32
н3	508198.33	2258915.52
н4	508197.60	2258916.20
н5	508195.61	2258913.85
н6	508201.43	2258909.07
н7	508208.55	2258917.64

Условные обозначения:

- предполагаемый участок земель, на которых планируется размещение объекта
- границы и номер земельного участка, сведения о которых внесены в ЕГРН
- границы и номер объекта капитального строительства, сведения о которых внесены в ЕГРН
- граница кадастрового квартала

- 59:32-6-678 - зоны с особыми условиями использования территории, сведения о которых внесены в ЕГРН
- ЗУ1 - обозначение запрашиваемого земельного участка
- н1 - характерная точка границ земель или части земельного участка
- 59:32:1880005 - номер кадастрового квартала

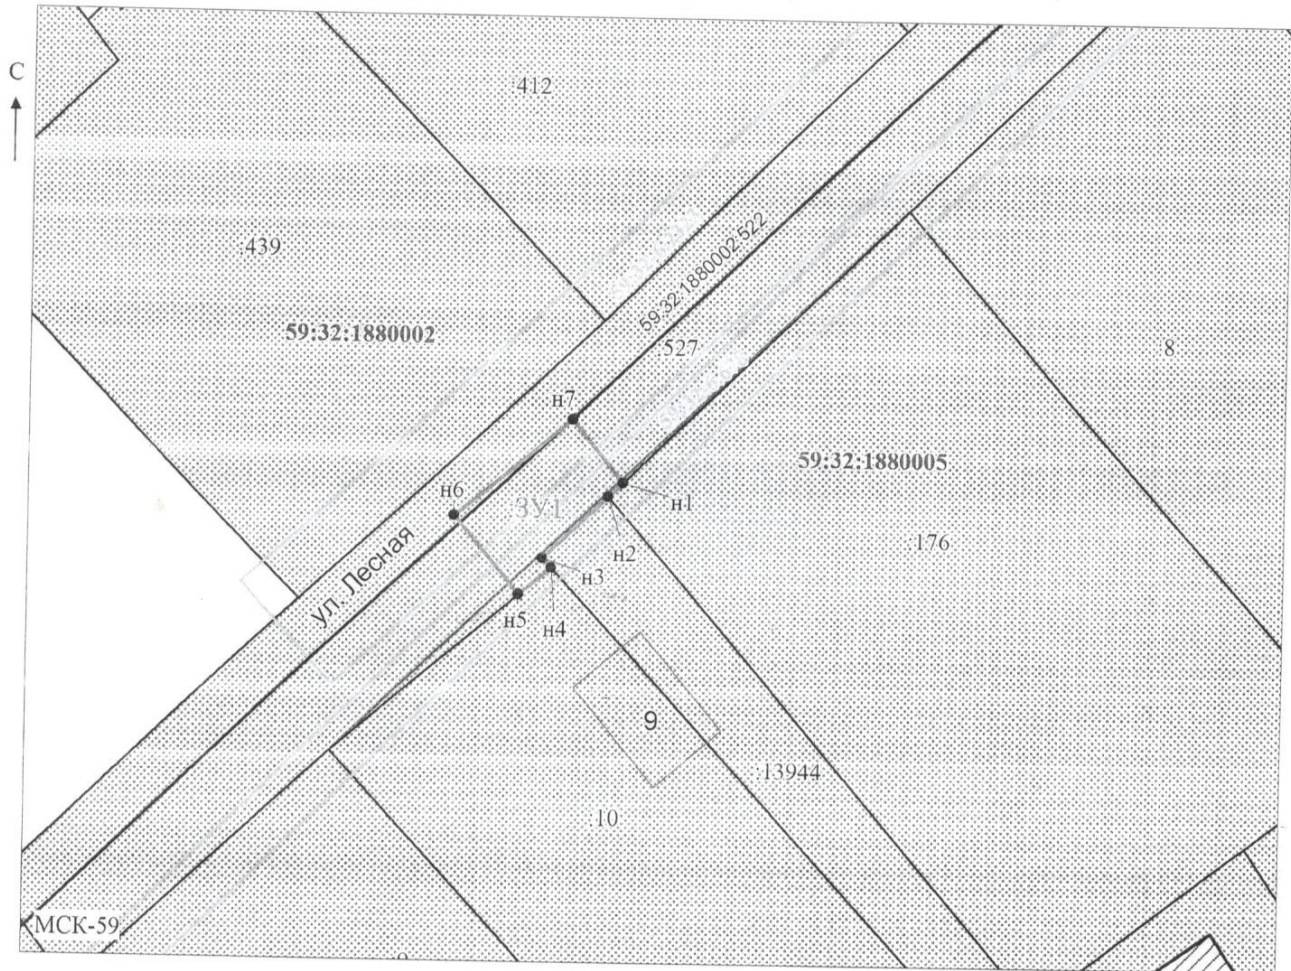

Масштаб 1: 500

Заявитель: _____ / Егошина И.В.

 МП (подпись, расшифровка подписи)

(для юридических лиц
и индивидуальных предпринимателей)