

**РЕШЕНИЕ**  
о размещении объектов № 61

с. Фролы, Фроловского с/п,  
Пермского района, Пермского края

02.10.2020

Администрация Фроловского сельского поселения Пермского муниципального района разрешает Акционерному обществу «Газпром газораспределение Пермь» (ИНН 5902183841, ОГРН 1025900512670, почтовый адрес: 614000, г. Пермь, ул. Петропавловская, 43)

размещение объекта «газопровод давлением до 0,6 Мпа включительно, для размещения которого не требуется разрешение на строительство»

на землях, находящихся в муниципальной собственности Фроловского с/п  
на срок 1 год с 02.10.2020 г. по 01.10.2021 г.

Местоположение: Пермский край, Пермский район, Фроловское с/п, д.Жебреи, ул.Уральская, д.8

Приложение: схема предполагаемых к использованию земель или части земельного участка.

Глава администрации  
сельского поселения



С.Н. Чекменев

## Схема предполагаемых к использованию земель или части земельного участка

Объект: Газопровод давлением до 0,6 Мпа включительно, для размещения которого не требуется разрешения на строительство

Местоположение: расположенным рядом с домом, по адресу: Пермский край, р-н Пермский, с/п Фроловское, д. Жебрен, ул. Уральская, к дому 8

Площадь земель или части земельного участка, кв.м.: 137

Категория земель: земли населенных пунктов


Каталог координат, м

№ точки границы	X	Y
n1	508575.19	2258422.61
n2	508582.50	2258424.58
n3	508581.88	2258426.47
n4	508584.89	2258427.45
n5	508581.89	2258435.75
n6	508581.30	2258437.82
n7	508578.73	2258437.00
n8	508570.26	2258434.76
n9	508572.73	2258428.63

Вид разрешенного использования: -  
 Описание границ смежных землепользователей:  
 От точки n1 до точки n4 - земельный участок с кадастровым номером 59:32:1820001:2714  
 От точки n4 до точки n6 - земельный участок с кадастровым номером 59:32:1820001:3034  
 От точки n6 до точки n8 - земельный участок с кадастровым номером 59:32:1820001:2714  
 От точки n8 до точки n9 - земельный участок с кадастровым номером 59:32:1820001:2004  
 От точки n9 до точки n1 - земельный участок с кадастровым номером 59:32:1820001:2003

### Условные обозначения:

- предполагаемый участок земель, на которых планируется размещение объекта
- 2003 - границы и номер земельного участка, сведения о которых внесены в ЕГРН
- 3063 - границы и номер объекта капитального строительства, сведения о которых внесены в ЕГРН
- граница кадастрового квартала
- 59:32:6.992 - зоны с особыми условиями использования территории, сведения о которых внесены в ЕГРН
- :ЗУ1 - обозначение запрашиваемого земельного участка
- n1 - характерная точка границ земель или части земельного участка
- 59:32:1820001 - номер кадастрового квартала

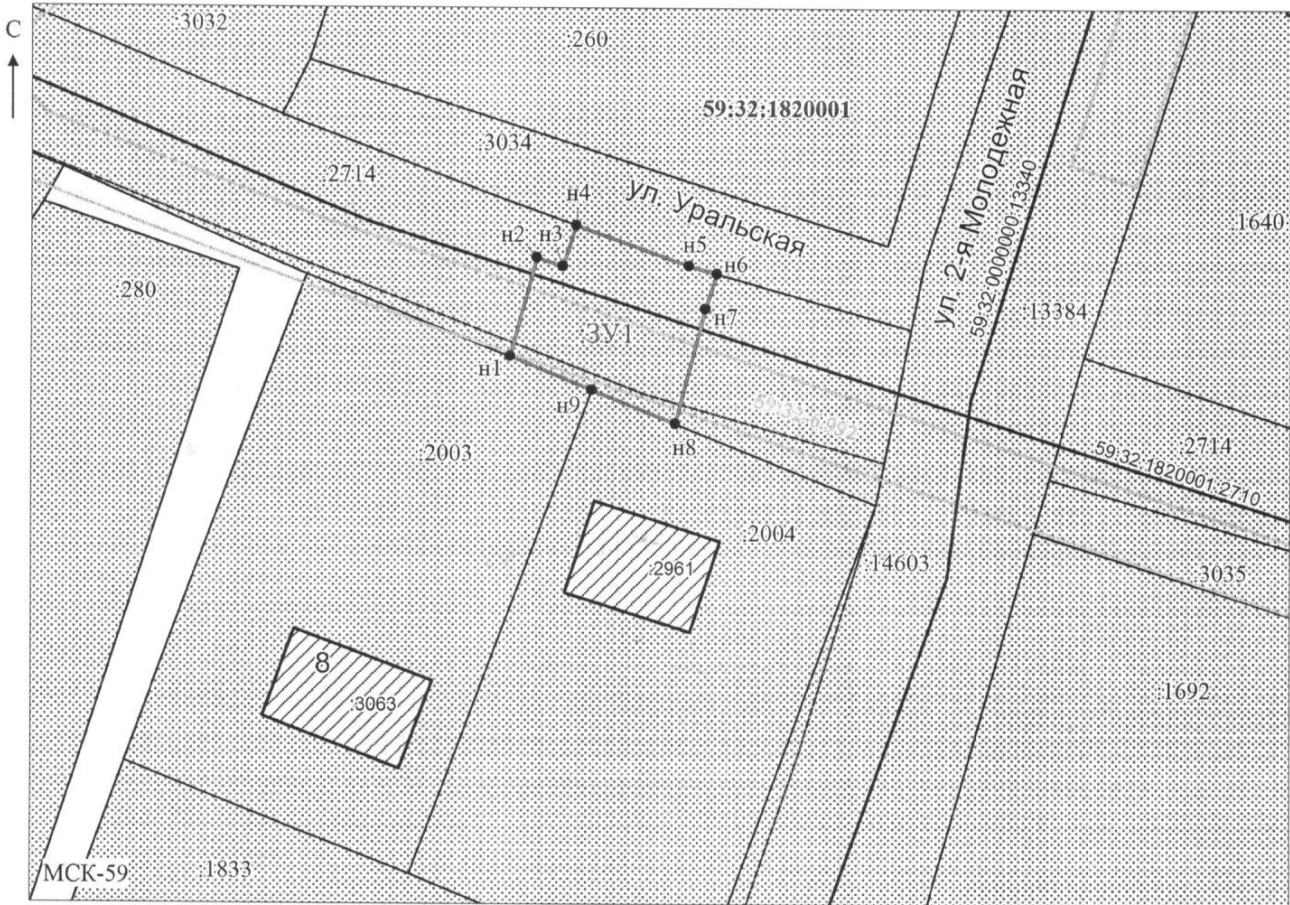

Масштаб 1: 500

Заявитель: \_\_\_\_\_ / Егошина И.В.  
 (подпись, расшифровка подписи)

МП

(для юридических лиц  
и индивидуальных предпринимателей)