

РЕШЕНИЕ
о размещении объектов № 62

с. Фролы, Фроловского с/п,
Пермского района, Пермского края

23.10.2020

Администрация Фроловского сельского поселения Пермского муниципального района разрешает Акционерному обществу «Газпром газораспределение Пермь» (ИНН 5902183841, ОГРН 1025900512670, почтовый адрес: 614000, г. Пермь, ул. Петропавловская, 43)

размещение объекта «газопровод давлением до 0,6 Мпа включительно, для размещения которого не требуется разрешение на строительство»

на землях, находящихся в муниципальной собственности Фроловского с/п

на срок 1 год с 23.10.2020 г. по 22.10.2021 г.

Местоположение: Пермский край, Пермский район, Фроловское с/п, с.Фролы, ул.Береговая, д.3а

Приложение: схема предполагаемых к использованию земель или части земельного участка.

Глава администрации
сельского поселения



С.Н. Чекменев

Схема предполагаемых к использованию земель или части земельного участка

Объект: Газопровод давлением до 0,6 Мпа включительно, для размещения которого не требуется разрешения на строительство

Местоположение: расположенным рядом с домом, по адресу: Пермский край, Пермский район, с/п Фроловское, с. Фролы, ул. Береговая, к дому 3 а

Площадь земель или части земельного участка, кв.м.: 143

Категория земель: земли населенных пунктов

Вид разрешенного использования: -

Описание границ смежных землепользователей:

От точки н1 до точки н2 - земельный участок с

кадастровым номером 59:32:2050001:2987

От точки н2 до точки н3 - земельный участок с

кадастровым номером 59:32:2050001:4224

От точки н2 до точки н3 - земельный участок с

кадастровым номером 59:32:2050001:3098

От точки н4 до точки н5 - земельный участок с

кадастровым номером 59:32:2050001:2987

От точки н5 до точки н1 - земельный участок с

кадастровым номером 59:32:2050001:291


Каталог координат, м

№ точки границы	X	Y
н1	507370.87	2233427.75
н2	507384.02	2233429.36
н3	507382.13	2233438.58
н4	507381.87	2233440.17
н5	507369.07	2233438.61

Условные обозначения:

- предполагаемый участок земель, на которых планируется размещение объекта
- 291 - границы и номер земельного участка, сведения о которых внесены в ЕГРН
- 1806 - границы и номер объекта капитального строительства, сведения о которых внесены в ЕГРН
- граница кадастрового квартала

- 59:32:0.553 - зоны с особыми условиями использования территории, сведения о которых внесены в ЕГРН
- :ЗУ1 - обозначение запрашиваемого земельного участка
- н1 - характерная точка границ земель или части земельного участка
- 59:32:2050001 - номер кадастрового квартала

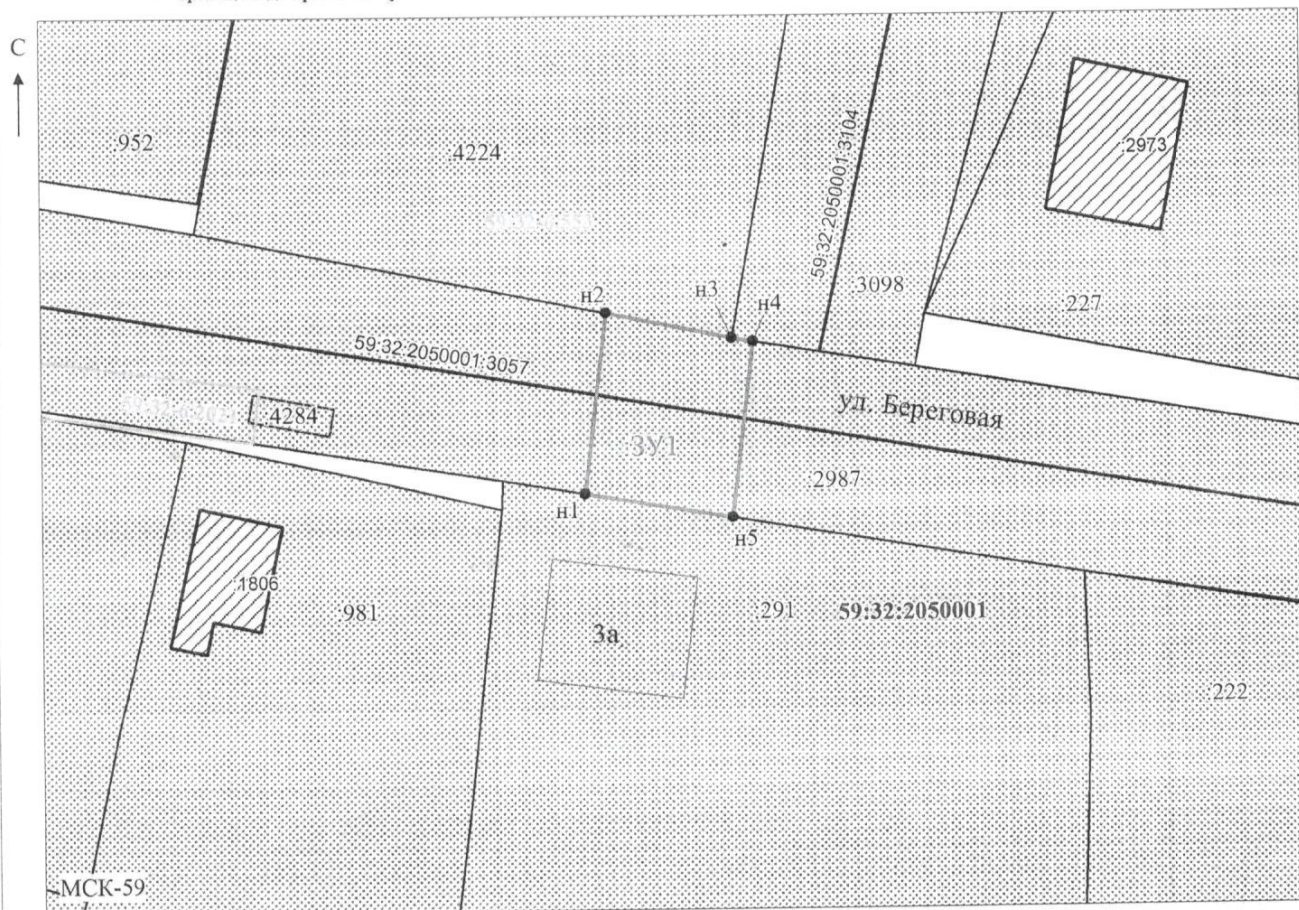

Масштаб 1: 500

Заявитель: _____ / Егошина И.В.
 МП (подпись, расшифровка подписи)
 (для юридических лиц и индивидуальных предпринимателей)