

РЕШЕНИЕ

о размещении объектов № 63

с. Фролы, Фроловского с/п,
Пермского района, Пермского края

29.10.2020

Администрация Фроловского сельского поселения Пермского муниципального района разрешает Акционерному обществу «Газпром газораспределение Пермь» (ИНН 5902183841, ОГРН 1025900512670, почтовый адрес: 614000, г. Пермь, ул. Петропавловская, 43)

размещение объекта «газопровод давлением до 0,6 Мпа включительно, для размещения которого не требуется разрешение на строительство»

на землях, находящихся в муниципальной собственности Фроловского с/п

на срок 1 год с 29.10.2020 г. по 28.10.2021 г.

Местоположение: Пермский край, Пермский район, Фроловское с/п, д.Никулино, ул.Энергетиков, д.3

Приложение: схема предполагаемых к использованию земель или части земельного участка.

Глава администрации
сельского поселения



С.Н. Чекменев

Схема предполагаемых к использованию земель или части земельного участка

Объект: Газопровод давлением до 0,6 Мпа включительно, для размещения которого не требуется разрешения на строительство

Местоположение: расположенным рядом с домом, по адресу: Пермский край, р-н Пермский, с/п Фроловское, д. Никулино, ул. Энергетиков, к дому 3

Площадь земель или части земельного участка, кв.м.: 318

Категория земель: земли населенных пунктов

Вид разрешенного использования: -

Описание границ смежных землепользователей:

От точки n1 до точки n2 - земельный участок с кадастровым номером 59:32:3660004:18

От точки n2 до точки n3 - земельный участок с кадастровым номером 59:32:3660004:416

От точки n3 до точки n1 - земельный участок с кадастровым номером 59:32:0000000:13485


Каталог координат, м

№ точки границы	X	Y
n1	507563.67	2258343.07
n2	507556.67	2258336.49
n3	507555.39	2258334.43
n4	507563.70	2258325.66
n5	507583.63	2258343.98
n6	507576.06	2258351.90
n7	507564.96	2258341.77

Условные обозначения:

- предполагаемый участок земель, на которых планируется размещение объекта
- границы и номер земельного участка, сведения о которых внесены в ЕГРН
- границы и номер объекта капитального строительства, сведения о которых внесены в ЕГРН
- граница кадастрового квартала

- зоны с особыми условиями использования территории, сведения о которых внесены в ЕГРН
- ЗУТ
- n1
- обозначение запрашиваемого земельного участка
- n1
- характеристика точки границ земель или части земельного участка
- 59:32:3660004
- номер кадастрового квартала

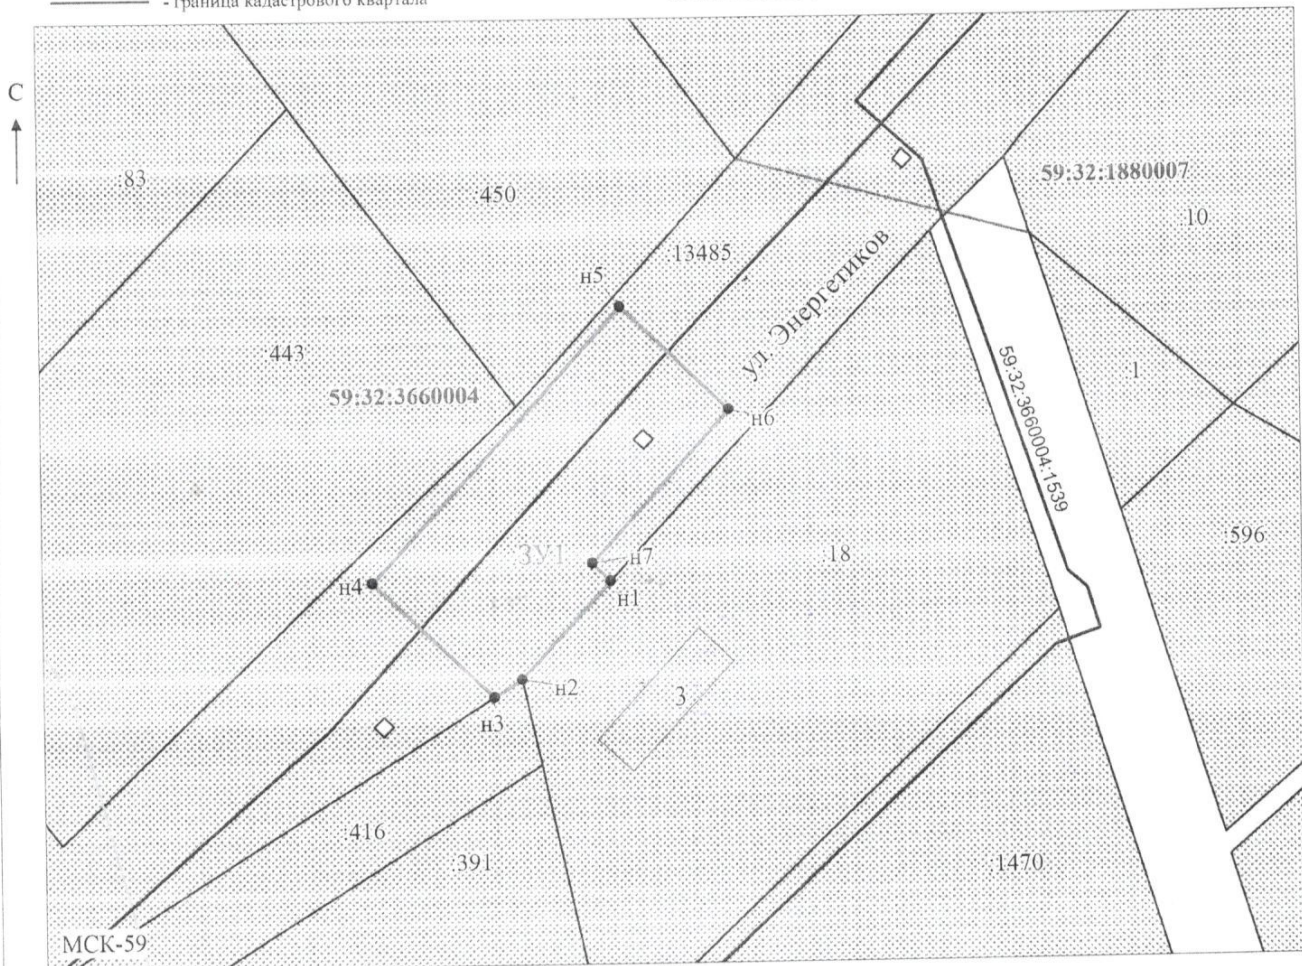

Масштаб 1: 500

Заявитель: _____ / Егошина И.В.
 (подпись, расшифровка подписи)

МП

(для юридических лиц
и индивидуальных предпринимателей)