

РЕШЕНИЕ

о размещении объектов № 64

с. Фролы, Фроловского с/п,
Пермского района, Пермского края

29.10.2020

Администрация Фроловского сельского поселения Пермского муниципального района разрешает Акционерному обществу «Газпром газораспределение Пермь» (ИНН 5902183841, ОГРН 1025900512670, почтовый адрес: 614000, г. Пермь, ул. Петропавловская, 43)

размещение объекта «газопровод давлением до 0,6 Мпа включительно, для размещения которого не требуется разрешение на строительство»

на землях, находящихся в муниципальной собственности Фроловского с/п

на срок 1 год с 29.10.2020 г. по 28.10.2021 г.

Местоположение: Пермский край, Пермский район, Фроловское с/п, д.Никулино, ул.Дорожная, д.20

Приложение: схема предполагаемых к использованию земель или части земельного участка.

Глава администрации
сельского поселения



(подпись, печать)

С.Н. Чекменев

Схема предполагаемых к использованию земель или части земельного участка

Объект: Газопровод давлением до 0,6 Мпа включительно, для размещения которого не требуется разрешения на строительство

Местоположение: расположенным рядом с домом, по адресу: Пермский край, р-н Пермский, с/п Фроловское, д. Никулино, ул. Дорожная, к дому 20

Площадь земель или части земельного участка, кв.м.: 979

Каталог координат, м

Категория земель: земли населенных пунктов

Вид разрешенного использования: -

Описание границ смежных землепользователей:

От точки н1 до точки н2 - земельный участок с кадастровым номером 59:32:3660004:443

От точки н2 до точки н4 - земельный участок с кадастровым номером 59:32:3660004:450

От точки н4 до точки н8 - земельный участок с кадастровым номером 59:32:0000000:13485

От точки н8 до точки 9 - земли общего пользования

От точки н9 до точки н10 - земельный участок с кадастровым номером 59:32:0000000:13440


От точки н10 до точки н1 - земельный участок с кадастровым номером 59:32:0000000:13485

№ точки границы	X	Y
н1	507575.54	2258335.26
н2	507576.48	2258336.26
н3	507578.44	2258338.07
н4	507586.29	2258345.28
н5	507585.63	2258346.02
н6	507621.07	2258379.50
н7	507625.47	2258383.84
н8	507639.03	2258398.48
н9	507633.81	2258403.22
н9	507633.81	2258403.22
н10	507625.00	2258399.57
н11	507621.38	2258395.57
н12	507618.33	2258392.27
н13	507567.50	2258343.93

Условные обозначения:

- предполагаемый участок земель, на которых планируется размещение объекта
- 450 - границы и номер земельного участка, сведения о которых внесены в ЕГРН
- 146 - границы и номер объекта капитального строительства, сведения о которых внесены в ЕГРН
- граница кадастрового квартала

- зоны с особыми условиями использования территории, сведения о которых внесены в ЕГРН
- :ЗУ1 - обозначение запрашиваемого земельного участка
- н1 - характерная точка границ земель или части земельного участка
- номер кадастрового квартала

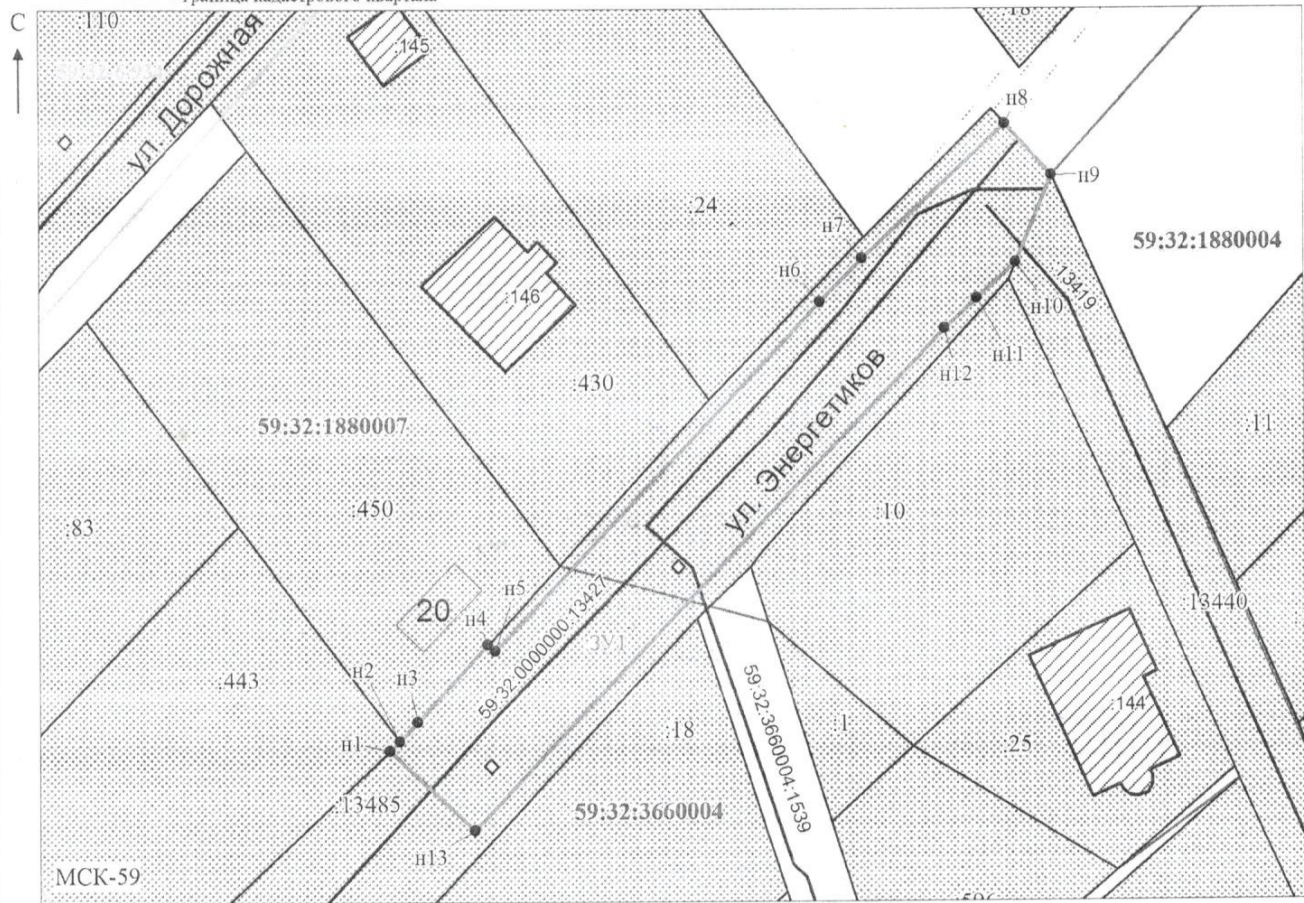

Масштаб 1: 700

Заявитель: _____ / Егошина И.В.
 МП (подпись, расшифровка подписи)

(для юридических лиц
и индивидуальных предпринимателей)