

РЕШЕНИЕ

о размещении объектов № 65

с. Фролы, Фроловского с/п,
Пермского района, Пермского края

05.11.2020

Администрация Фроловского сельского поселения Пермского муниципального района разрешает Акционерному обществу «Газпром газораспределение Пермь» (ИНН 5902183841, ОГРН 1025900512670, почтовый адрес: 614000, г. Пермь, ул. Петропавловская, 43)

размещение объекта «газопровод давлением до 0,6 Мпа включительно, для размещения которого не требуется разрешение на строительство»

на землях, находящихся в муниципальной собственности Фроловского с/п
на срок 1 год с 05.11.2020 г. по 04.11.2021 г.

Местоположение: Пермский край, Пермский район, Фроловское с/п, д.Мартьяново, ул.Лунная, д.23а

Приложение: схема предполагаемых к использованию земель или части земельного участка.

Глава администрации
сельского поселения



С.Н. Чекменев

Схема предполагаемых к использованию земель или части земельного участка

Объект: Газопровод давлением до 0,6 Мпа включительно, для размещения которого не требуется разрешения на строительство

Местоположение: расположенным рядом с домом, по адресу: Пермский край, Пермский район, Фроловское сельское поселение, д. Мартьяново, ул. Лунная, к дому 23а

Площадь земель или части земельного участка, кв.м.: 572

Категория земель: земли населенных пунктов

Вид разрешенного использования: -

Описание границ смежных землепользователей:

От точки n1 до точки n2 - земельный участок с кадастровым номером 59:32:5410001:286

От точки n2 до точки n4 - земельный участок с кадастровым номером 59:32:5410001:287

От точки n4 до точки n5 - земельный участок с кадастровым номером 59:32:5410001:141

От точки n5 до точки n10 - земельный участок с кадастровым номером 59:32:5410001:4

От точки n10 до точки n11 - земельный участок с кадастровым номером 59:32:5410001:141

От точки n11 до точки n13 - земельный участок с кадастровым номером 59:32:5410001:4

От точки n13 до точки n14 - земельный участок с кадастровым номером 59:32:5410001:141

От точки n14 до точки n1 - земельный участок с кадастровым номером 59:32:5410001:4


Каталог координат, м

№ точки границы	X	Y
n1	511476.95	2239161.88
n2	511483.23	2239167.62
n3	511498.07	2239181.18
n4	511498.43	2239181.01
n5	511502.27	2239184.78
n6	511504.72	2239187.17
n7	511513.90	2239182.29
n8	511519.10	2239191.08
n9	511501.35	2239199.55
n10	511495.30	2239193.28
n11	511491.55	2239189.64
n12	511470.19	2239168.87
n13	511473.60	2239165.35
n14	511476.32	2239162.53

Условные обозначения:

- предполагаемый участок земель, на которых планируется размещение объекта
- 286 - границы и номер земельного участка, сведения о которых внесены в ЕГРН
- 337 - границы и номер объекта капитального строительства, сведения о которых внесены в ЕГРН
- граница кадастрового квартала

- 337 - зоны с особыми условиями использования территории, сведения о которых внесены в ЕГРН
- 3У1 - обозначение запрашиваемого земельного участка
- n1 - характерная точка границ земель или части земельного участка
- 59:32:5410001 - номер кадастрового квартала

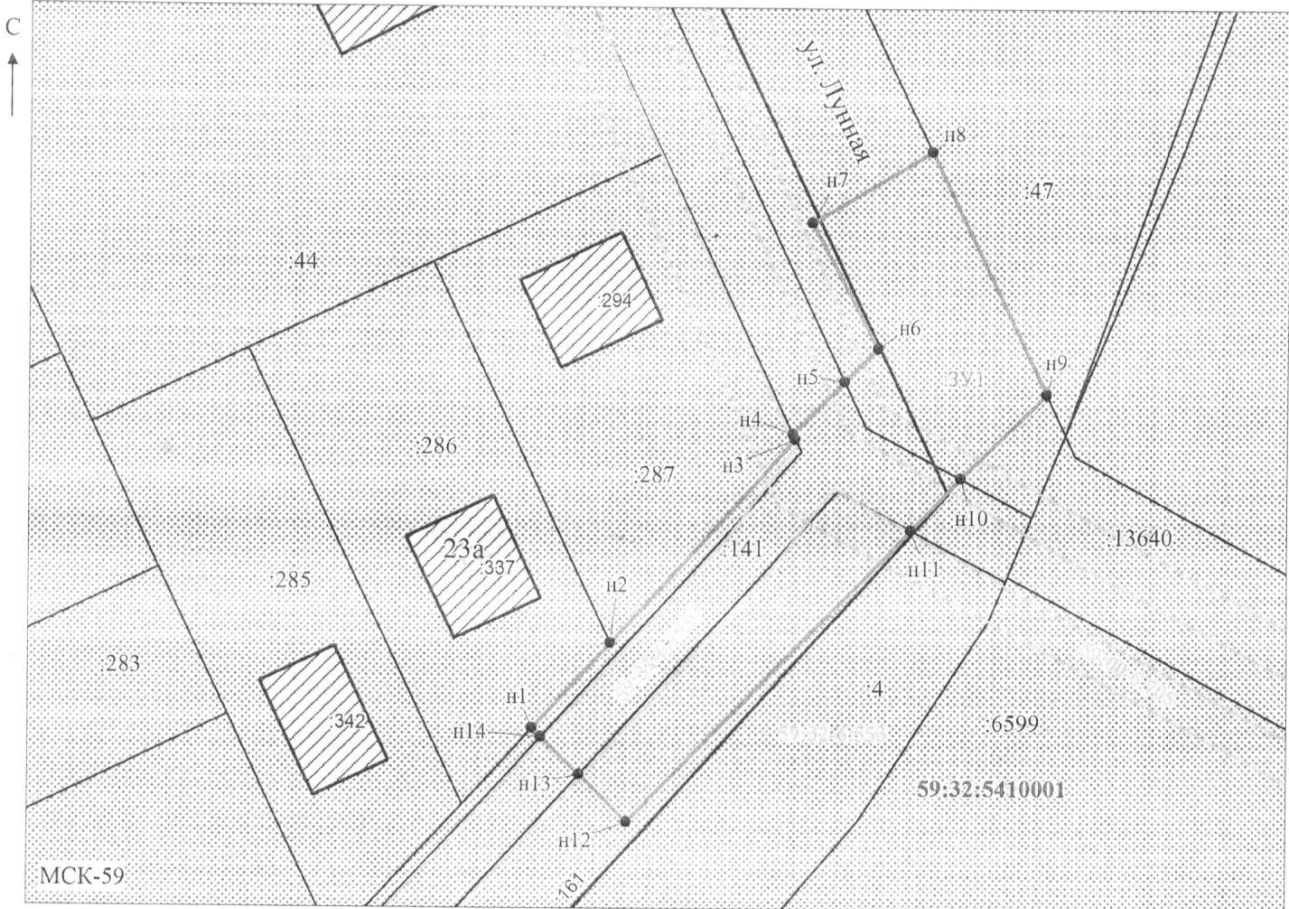

Масштаб 1: 500

Заявитель: _____ / Егошина И.В.
 _____ (подпись, расшифровка подписи)
 МП (для юридических лиц и индивидуальных предпринимателей)