

РЕШЕНИЕ

о размещении объектов № 66

с. Фролы, Фроловского с/п,
Пермского района, Пермского края

05.11.2020

Администрация Фроловского сельского поселения Пермского муниципального района разрешает Акционерному обществу «Газпром газораспределение Пермь» (ИНН 5902183841, ОГРН 1025900512670, почтовый адрес: 614000, г. Пермь, ул. Петропавловская, 43)

размещение объекта «газопровод давлением до 0,6 Мпа включительно, для размещения которого не требуется разрешение на строительство»

на землях, находящихся в муниципальной собственности Фроловского с/п

на срок 1 год с 05.11.2020 г. по 04.11.2021 г.

Местоположение: Пермский край, Пермский район, Фроловское с/п, д.Жебреи, ул.Набережная, д.50

Приложение: схема предполагаемых к использованию земель или части земельного участка.

Глава администрации
сельского поселения



С.Н. Чекменев

Схема предполагаемых к использованию земель или части земельного участка

Объект: Газопровод давлением до 0,6 Мпа включительно, для размещения которого не требуется разрешения на строительство

Местоположение: расположенным рядом с домом, по адресу: Пермский край, р-н Пермский, с/п Фроловское, д. Жебреи, ул. Набережная, к дому 50

Площадь земель или части земельного участка, кв.м.: 642

Категория земель: земли населенных пунктов

Вид разрешенного использования: -

Описание границ смежных землепользователей:

От точки н1 до точки н3 - земельный участок с кадастровым номером 59:32:1820001:331

От точки н3 до точки н6 - земельный участок с кадастровым номером 59:32:1820001:2738

От точки н6 до точки н7 - земельный участок с кадастровым номером 59:32:1820001:1448

От точки н7 до точки н8 - земельный участок с кадастровым номером 59:32:1820001:2736

От точки н8 до точки н1 - земельный участок с кадастровым номером 59:32:1820001:2738

Каталог координат, м


№ точки границы	X	Y
н1	508930.24	2259216.07
н2	508931.48	2259212.35
н3	508933.73	2259205.62
н4	508934.90	2259205.96
н5	508940.70	2259188.56
н6	508940.51	2259183.86
н7	508945.89	2259166.53
н8	508947.27	2259160.58
н9	508957.46	2259163.48
н10	508951.54	2259184.31
н11	508951.76	2259189.72
н12	508942.05	2259219.50

Условные обозначения:

- предполагаемый участок земель, на которых планируется размещение объекта
- 331 - границы и номер земельного участка, сведения о которых внесены в ЕГРН
- 3069 - границы и номер объекта капитального строительства, сведения о которых внесены в ЕГРН
- граница кадастрового квартала

- 59:32-6.1078 - зоны с особыми условиями использования территории, сведения о которых внесены в ЕГРН
- :ЗУ1 - обозначение запрашиваемого земельного участка
- н1 - характерная точка границ земель или части земельного участка

59:32:1820001 - номер кадастрового квартала

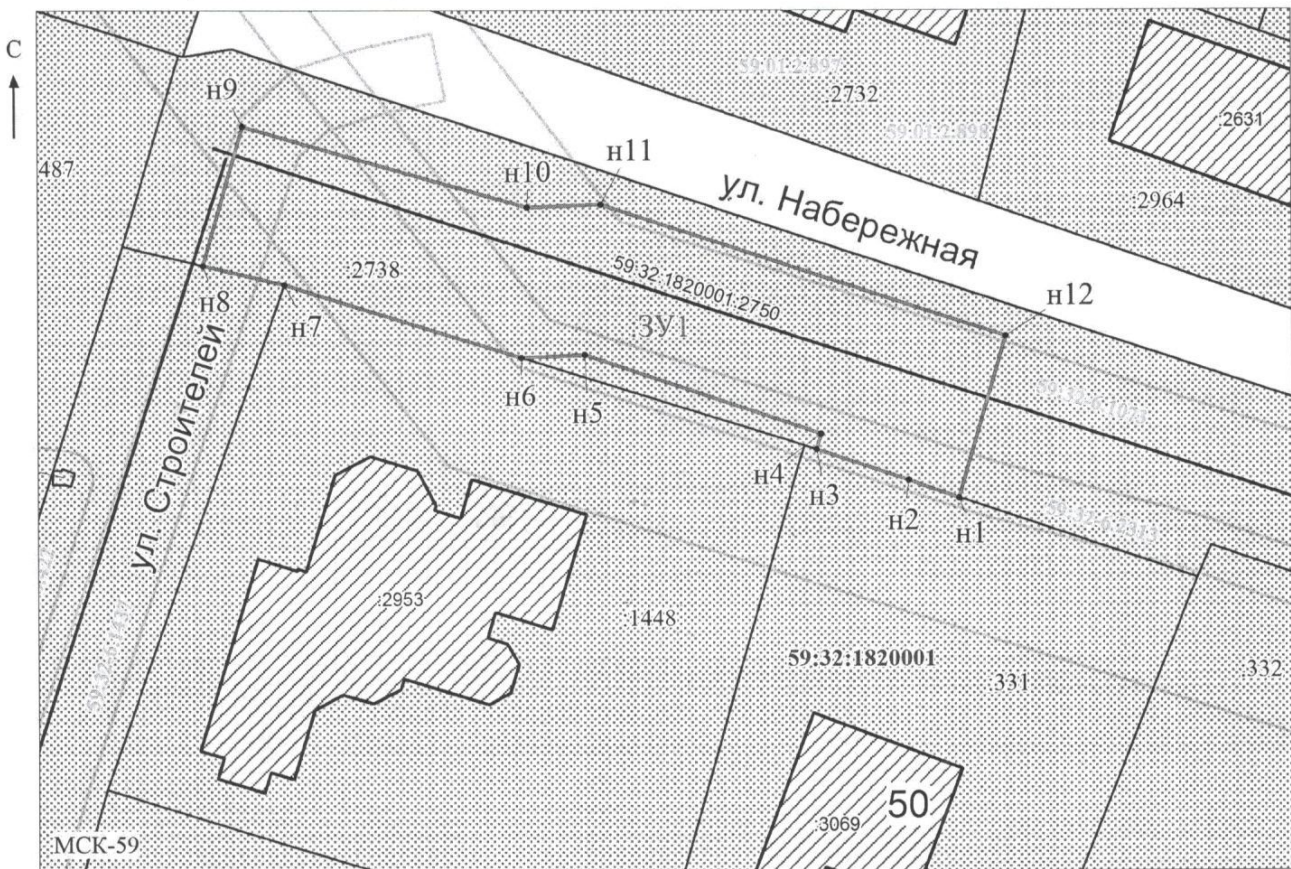

Масштаб 1: 500

Заявитель: _____ / Егошина И.В.
МП (подпись, расшифровка подписи)

(для юридических лиц
и индивидуальных предпринимателей)