

РЕШЕНИЕ

о размещении объектов № 68

16.11.2020

с. Фролы, Фроловского с/п,
Пермского района, Пермского края

Администрация Фроловского сельского поселения Пермского муниципального района разрешает ООО «Специализированный застройщик «ИНТЭСКА-СТ» (ИНН 5904149797, ОГРН 1065904122723, почтовый адрес: 614000, г. Пермь, ул. Пермская, д.70 оф.1066)

размещение объекта «Строительство локальных очистных сооружений, для размещения которого не требуется разрешение на строительство»

на землях, находящихся в муниципальной собственности Фроловского с/п

на срок 2 года с 16.11.2020 г. по 15.11.2022 г.

Местоположение: Пермский край, Пермский район, Фроловское с/п, с.Фролы

Приложение: схема предполагаемых к использованию земель или части земельного участка.

Глава администрации
сельского поселения



(подпись, печать)

С.Н. Чекменев

**Схема предполагаемых к использованию земель или части земельного участка
на кадастровом плане территории**


Объект: Подземные линейные сооружения, а также их наземные части и сооружения, технологически необходимые для размещения разрешенного строительства на строительство.

Местоположение: Пермский край, Пермский район, Фроловское с/п, с. Фролы (59:32:3430001:1280)

Площадь земель или части земельного участка, кв.м.: 114

Категория земель: земли населенных пунктов

Вид разрешенного использования земельного участка: -

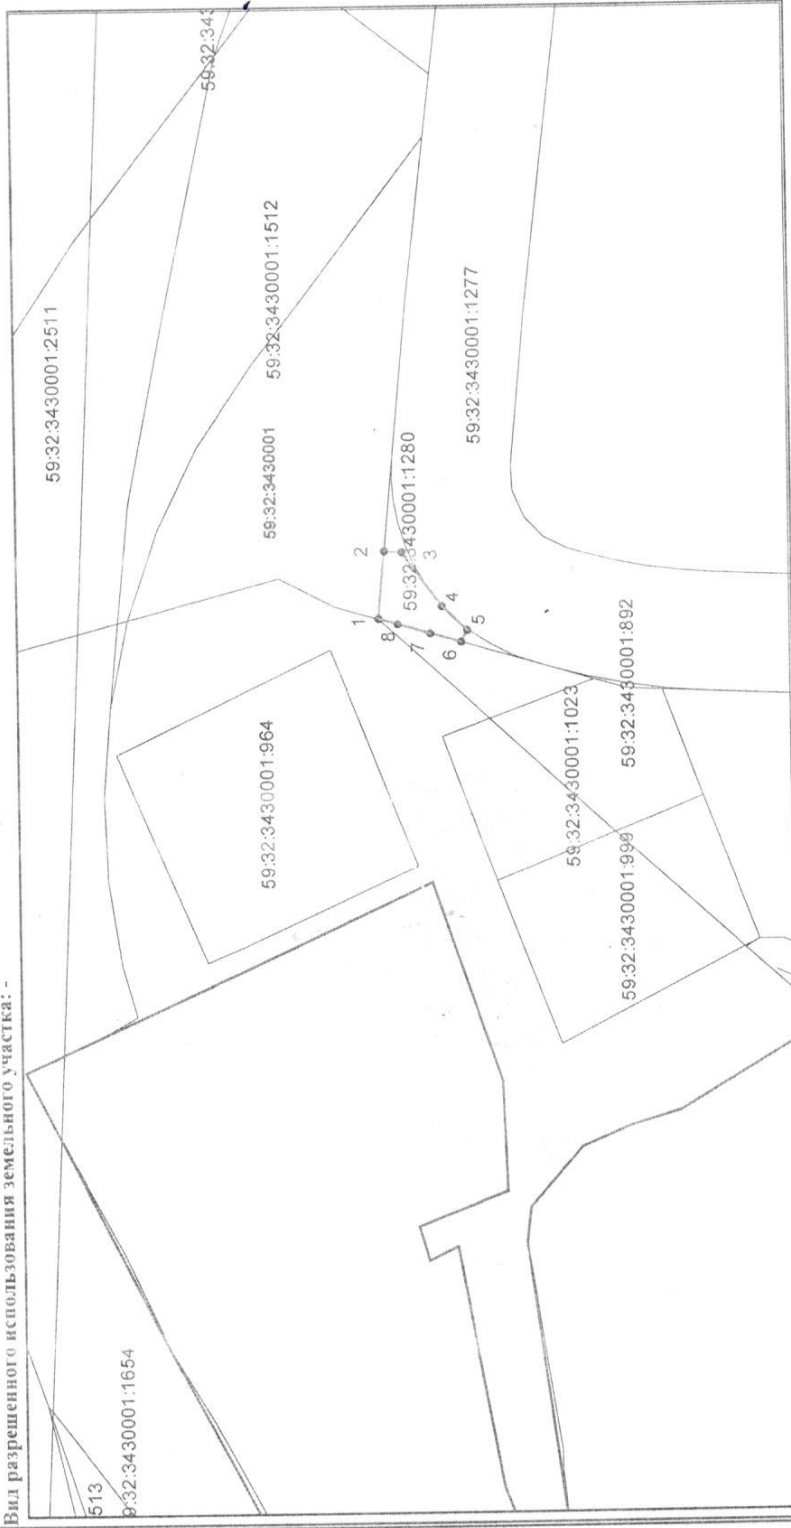

№№ точек	Координаты, МСК-59	
	X	Y
1	508832.49	2234670.51
2	508831.39	2234681.87
3	508828.45	2234681.70
4	508821.79	2234672.55
5	508817.59	2234668.46
6	508818.63	2234666.49
7	508823.77	2234667.98
8	508829.26	2234669.37

Условные обозначения:

- предполагаемая к использованию граница земель или части земельного участка
 - граница земельного участка, сведения которого внесены в ЕГРН
 - граница кадастрового квартала
 - граница зоны с особыми условиями использования территории
- 59:32:3430001 обозначение кадастрового квартала
59:32:3430001:1280 обозначение кадастрового номера земельного участка

Масштаб 1:1000

Описание границ смежных землепользователей:
от точки 1 до точки 1 земельный участок с КН 59:32:3430001:1280