

РЕШЕНИЕ

о размещении объектов № 69

с. Фролы, Фроловского с/п,
Пермского района, Пермского края

19.11.2020

Администрация Фроловского сельского поселения Пермского муниципального района разрешает Акционерному обществу «Газпром газораспределение Пермь» (ИНН 5902183841, ОГРН 1025900512670, почтовый адрес: 614000, г. Пермь, ул. Петропавловская, 43)

размещение объекта «газопровод давлением до 0,6 Мпа включительно, для размещения которого не требуется разрешение на строительство»

на землях, находящихся в муниципальной собственности Фроловского с/п

на срок 1 год с 19.11.2020 г. по 18.11.2021 г.

Местоположение: Пермский край, Пермский район, Фроловское с/п, д.Жебреи, ул.Уральская д.6а

Приложение: схема предполагаемых к использованию земель или части земельного участка.

Глава администрации
сельского поселения



С.Н. Чекменев

Схема предполагаемых к использованию земель или части земельного участка

Объект: Газопровод давлением до 0,6 Мпа включительно, для размещения которого не требуется разрешения на строительство

Местоположение: расположенным рядом с домом, по адресу: Пермский край, р-н Пермский, д Жебрен, ул Уральская, к дому ба

Площадь земель или части земельного участка, кв.м.: 494

Категория земель: земли населенных пунктов

Вид разрешенного использования: -

Описание границ смежных землепользователей:

От точки н1 до точки н4 - земельный участок с кадастровым номером 59:32:1820001:2714

От точки н4 до точки н6 - земельный участок с кадастровым номером 59:32:1820001:3034

От точки н6 до точки н9 - земельный участок с кадастровым номером 59:32:1820001:2714

От точки н9 до точки н10 - земельный участок с кадастровым номером 59:32:1820001:2003

От точки н10 до точки н11 - земельный участок с кадастровым номером 59:32:1820001:3074


От точки н11 до точки н1 - земельный участок с кадастровым номером 59:32:1820001:281

Каталог координат, м

№ точки границы	X	Y
н1	508594.29	2258376.42
н2	508602.34	2258379.56
н3	508589.67	2258412.28
н4	508590.38	2258412.57
н5	508587.17	2258421.13
н6	508583.07	2258432.48
н7	508577.68	2258431.15
н8	508580.36	2258420.34
н9	508576.72	2258418.85
н10	508581.23	2258407.79
н11	508588.96	2258389.82

Условные обозначения:

- предполагаемый участок земель, на которых планируется размещение объекта
- 281 - границы и номер земельного участка, сведения о которых внесены в ЕГРН
- 3063 - границы и номер объекта капитального строительства, сведения о которых внесены в ЕГРН
- - граница кадастрового квартала
- 59:32:6.934 - зоны с особыми условиями использования территории, сведения о которых внесены в ЕГРН
- :ЗУ1 - обозначение запрашиваемого земельного участка
- н1 - характерная точка границ земель или части земельного участка
- 59:32:1820001 - номер кадастрового квартала

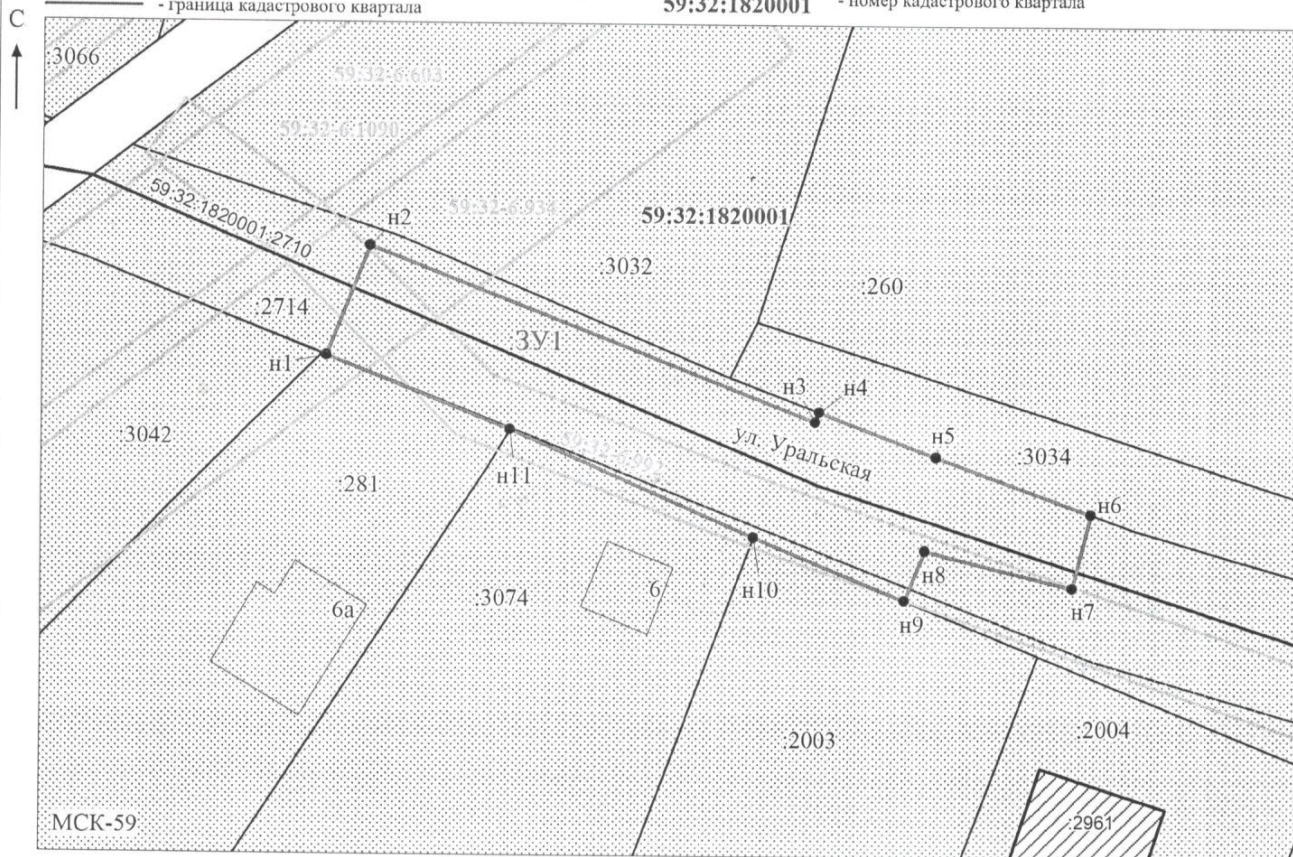

Масштаб 1: 500

Заявитель: _____ / Егошина И.В.
 МП (подпись, расшифровка подписи)

(для юридических лиц
и индивидуальных предпринимателей)