

**РЕШЕНИЕ**  
о размещении объектов № 8

06.03.2020

с. Фролы, Фроловского с/п,  
Пермского района, Пермского края

Администрация Фроловского сельского поселения Пермского муниципального района разрешает Акционерному обществу «Газпром газораспределение Пермь» (ИНН 5902183841, ОГРН 1025900512670, почтовый адрес: 614000, г. Пермь, ул. Петропавловская, 43)

размещение объекта «газопровод давлением до 0,6 Мпа включительно, для размещения которого не требуется разрешение на строительство»

на землях, находящихся в муниципальной собственности Фроловского с/п

на срок 1 год с 06.03.2020 г. по 05.03.2021 г.

Местоположение: Пермский край, Пермский район, Фроловское с/п, д.Мартьяново, ул.Бирюзовая, д.8

Приложение: схема предполагаемых к использованию земель или части земельного участка.

Глава администрации  
сельского поселения



(подпись, печать)

С.Н. Чекменев

### Схема предполагаемых к использованию земель или части земельного участка

Объект: Газопровод давлением до 0,6 Мпа, для размещения которого не требуется разрешения на строительство

Местоположение: расположенных по адресу: Пермский край, Пермский район, Фроловское с/п, д. Мартяново, ул. Бирюзовая, к дому 8

Каталог координат, м

Площадь земель или части земельного участка, кв.м.: 19

Категория земель: земли населенных пунктов

Вид разрешенного использования: -

Описание границ смежных землепользователей:

От точки н1 до точки н2 - земельный участок с кадастровым номером 59:32:5410001:32


От точки н3 до точки н4 - земельный участок с кадастровым номером 59:32:5410001:141

От точки н2 до точки н3, от точки н4 до точки н1 -  
- земли общего пользования

№ точки границы	X	Y
н1	511772.57	2239136.93
н2	511756.30	2239126.83
н3	511756.68	2239125.87
н4	511773.09	2239136.07
н1	511772.57	2239136.93

#### Условные обозначения:

- предполагаемый участок земель, на которых планируется размещение объекта
- :32 - границы и номер земельного участка, сведения о которых внесены в ЕГРН
- :329 - границы и номер объекта капитального строительства, сведения о которых внесены в ЕГРН
- 59.32.2.857 - зоны с особыми условиями использования территории, сведения о которых внесены в ЕГРН
- :ЗУ1 - обозначение запрашиваемого земельного участка
- н1 - характерная точка границ земель или части земельного участка
- - граница кадастрового квартала
- 59:32:5410001 - номер кадастрового квартала

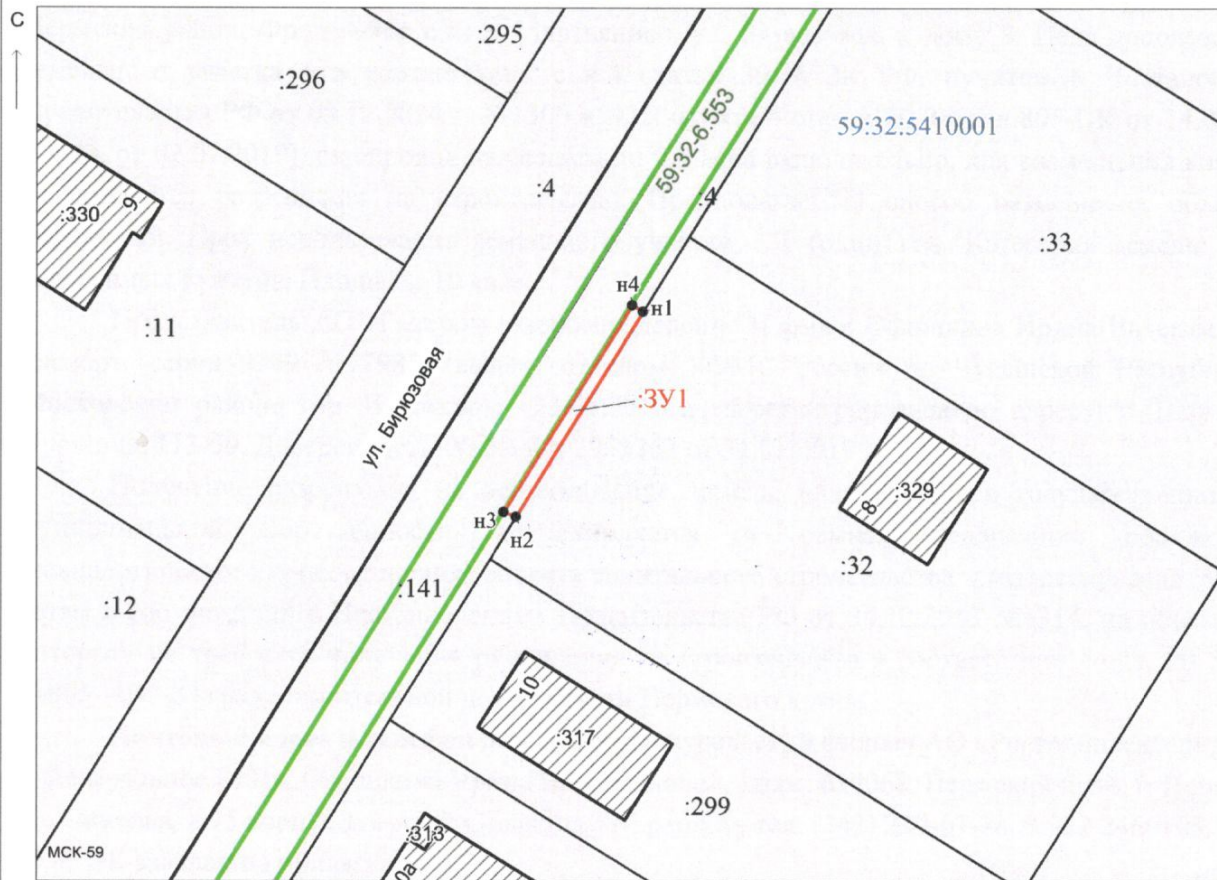

Масштаб 1:500

Заявитель: \_\_\_\_\_ / Офишкина И. В.  
МП (подпись, расшифровка подписи)

(для юридических лиц  
и индивидуальных предпринимателей)