

РЕШЕНИЕ

о размещении объектов № 9

с. Фролы, Фроловского с/п,
Пермского района, Пермского края

08.02.2021

Администрация Фроловского сельского поселения Пермского муниципального района разрешает Акционерному обществу «Газпром газораспределение Пермь» (ИНН 5902183841, ОГРН 1025900512670, почтовый адрес: 614000, г. Пермь, ул. Петропавловская, 43)

размещение объекта «газопровод давлением до 0,6 Мпа включительно, для размещения которого не требуется разрешение на строительство»

на землях, находящихся в муниципальной собственности Фроловского с/п

на срок 1 год с 08.02.2021 г. по 07.02.2022 г.

Местоположение: Пермский край, Пермский район, Фроловское с/п, д.Никулино, ул.Дорожная, д.18

Приложение: схема предполагаемых к использованию земель или части земельного участка.

Глава администрации
сельского поселения



С.Н. Чекменев

Схема предполагаемых к использованию земель или части земельного участка

Объект: Газопровод давлением до 0,6 Мпа включительно, для размещения которого не требуется разрешения на строительство

Местоположение: расположенным рядом с домом, по адресу: Пермский край, Пермский район, Фроловское с/п. д. Никулино, ул. Дорожная, к дому 18

Площадь земель или части земельного участка, кв.м.: 136

Категория земель: земли населенных пунктов

Вид разрешенного использования: -

Описание границ смежных землепользователей:

От точки n1 до точки n2 - земельный участок с кадастровым номером 59:32:1880002:430

От точки n2 до точки n3 - земельный участок с кадастровым номером 59:32:1880007:24

От точки n3 до точки n1 - земельный участок с кадастровым номером 59:32:0000000:13485


Каталог координат, м

№ точки границы	X	Y
n1	507607.18	2258364.39
n2	507611.17	2258368.03
n3	507615.34	2258372.08
n4	507607.54	2258381.00
n5	507599.06	2258373.79

Условные обозначения:

- предполагаемый участок земель, на которых планируется размещение объекта
- 430 - границы и номер земельного участка, сведения о которых внесены в ЕГРН
- 146 - границы и номер объекта капитального строительства, сведения о которых внесены в ЕГРН
- граница кадастрового квартала

- зоны с особыми условиями использования территории, сведения о которых внесены в ЕГРН
- ЗУ1 - обозначение запрашиваемого земельного участка
- n1 - характерная точка границ земель или части земельного участка
- 59:32:1880007 - номер кадастрового квартала

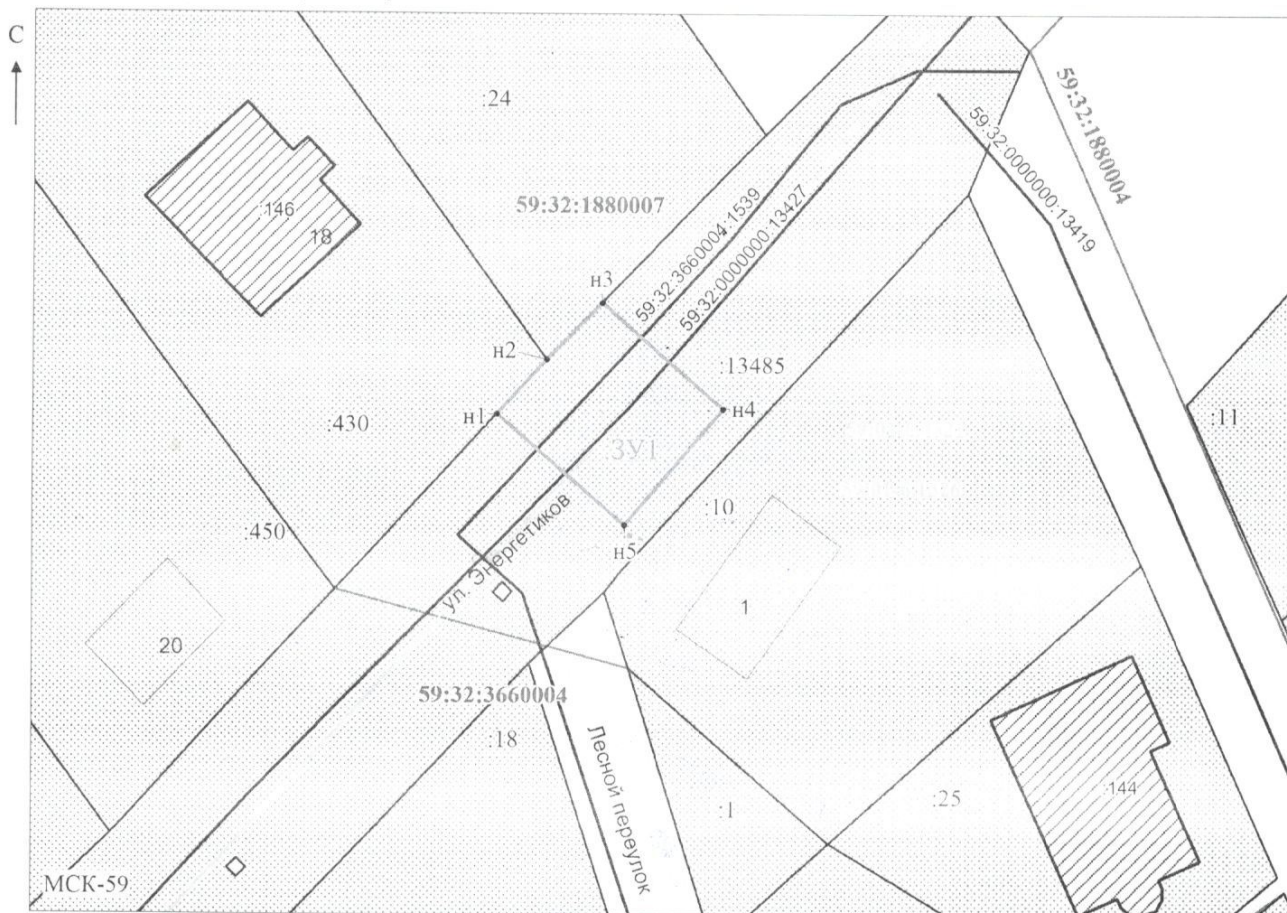

Масштаб 1: 500

Заявитель: _____ / Егошина И.В.

 (подпись, расшифровка подписи)

МП
 (для юридических лиц
 и индивидуальных предпринимателей)