

## РЕШЕНИЕ

о размещении объектов № 8

с. Фролы, Фроловского с/п,  
Пермского района, Пермского края

03.02.2021

Администрация Фроловского сельского поселения Пермского муниципального района разрешает Акционерному обществу «Газпром газораспределение Пермь» (ИНН 5902183841, ОГРН 1025900512670, почтовый адрес: 614000, г. Пермь, ул. Петропавловская, 43)

размещение объекта «газопровод давлением до 0,6 Мпа включительно, для размещения которого не требуется разрешение на строительство»

на землях, находящихся в муниципальной собственности Фроловского с/п

на срок 1 год с 03.02.2021 г. по 02.02.2022 г.

Местоположение: Пермский край, Пермский район, Фроловское с/п, д.Замулянка, ул.Сибирская, д.123

Приложение: схема предполагаемых к использованию земель или части земельного участка.

Глава администрации  
сельского поселения

(подпись, печать)



С.Н. Чекменев

## Схема предполагаемых к использованию земель или части земельного участка

Объект: Газопровод давлением до 0,6 Мпа включительно, для размещения которого не требуется разрешения на строительство

Местоположение: расположенным рядом с домом, по адресу:  
Пермский край, Пермский район, Фроловское с/п, д. Замулянка, ул. Сибирская, к дому 123

Площадь земель или части земельного участка, кв.м.: 111

Категория земель: земли населенных пунктов

Вид разрешенного использования: -

Описание границ смежных землепользователей:

От точки н1 до точки н2 - земли общего пользования

От точки н2 до точки н3 - земельный участок с кадастровым номером 59:32:2130001:855

От точки н3 до точки н5 - земельный участок с кадастровым номером 59:32:2130001:1186

От точки н5 до точки н6 - земли общего пользования

От точки н6 до точки н1 - земельный участок с кадастровым номером 59:32:2130001:1186


Каталог координат, м

№ точки границы	X	Y
н1	506228.09	2233406.82
н2	506229.77	2233407.45
н3	506238.40	2233410.66
н4	506234.75	2233419.78
н5	506234.65	2233419.87
н6	506223.13	2233415.62
н7	506225.44	2233413.44

### Условные обозначения:

- предполагаемый участок земель, на которых планируется размещение объекта
- 855 - границы и номер земельного участка, сведения о которых внесены в ЕГРН
- 1207 - границы и номер объекта капитального строительства, сведения о которых внесены в ЕГРН
- граница кадастрового квартала

- 59:32-6.553 - зоны с особыми условиями использования территории, сведения о которых внесены в ЕГРН
- :ЗУ1 - обозначение запрашиваемого земельного участка
- н1 - характеристическая точка границ земель или части земельного участка
- 59:32:2130001 - номер кадастрового квартала

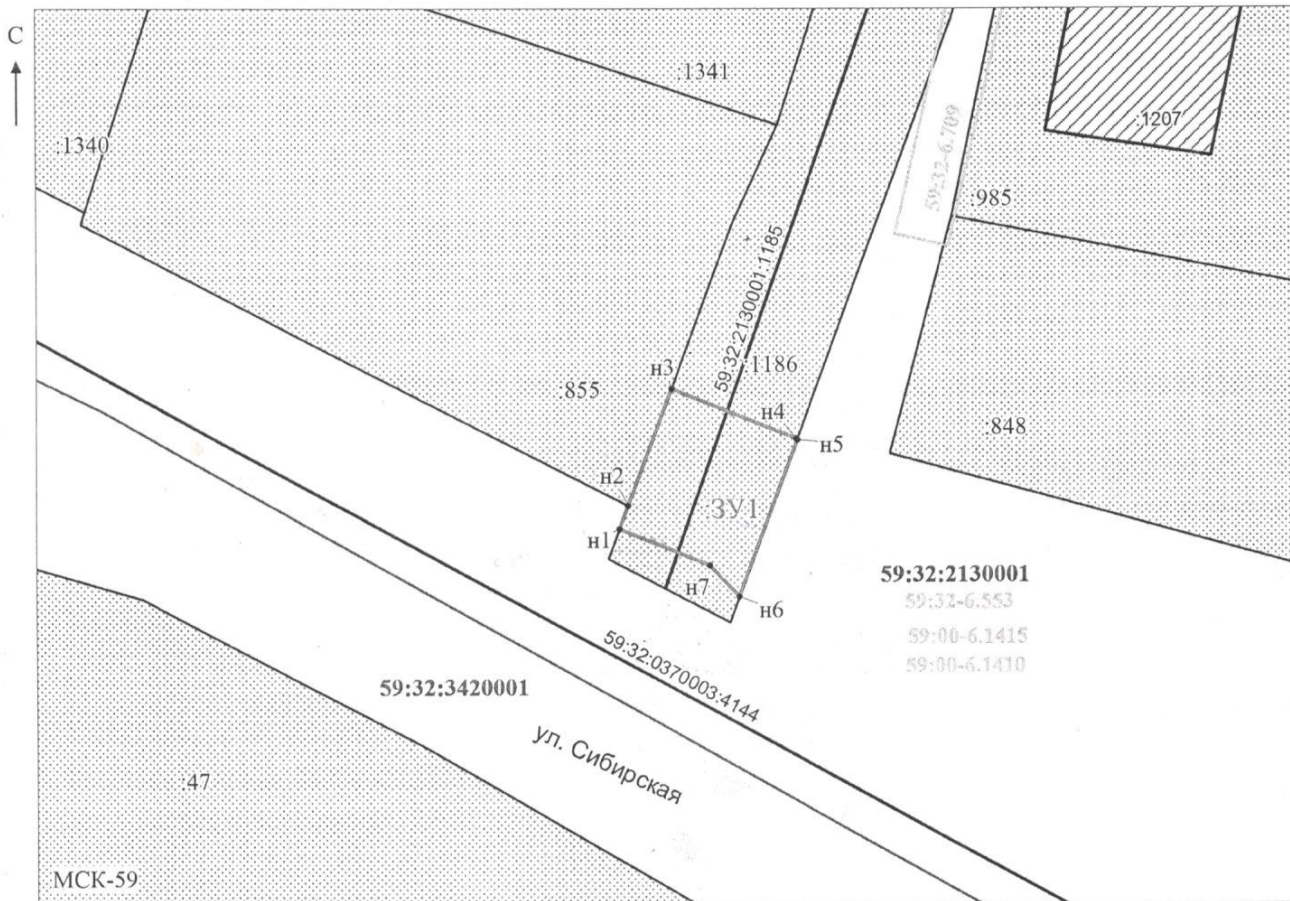

Масштаб 1: 500

Заявитель: \_\_\_\_\_ / Егошина И.В.  
МП (подпись, расшифровка подписи)

(для юридических лиц  
и индивидуальных предпринимателей)