

РЕШЕНИЕ

о размещении объектов № 23

с. Фролы, Фроловского с/п,
Пермского района, Пермского края

24.05.2019

Администрация Фроловского сельского поселения Пермского муниципального района разрешает Акционерному обществу «Газпром газораспределение Пермь» (ИНН 5902183841, ОГРН 1025900512670, почтовый адрес: 614000, г. Пермь, ул. Петропавловская, 43)

размещение объекта «газопровод давлением до 0,6 Мпа включительно, для размещения которого не требуется разрешение на строительство»

на землях, находящихся в муниципальной собственности Фроловского с/п

на срок 1 год с 24.05.2019 г. по 23.05.2020 г.

Местоположение: Пермский край, Пермский район, Фроловское с/п, с.Фролы, ул.Новая, д.16

Приложение: схема предполагаемых к использованию земель или части земельного участка.

Глава администрации
сельского поселения



С.Н. Чекменев

Схема предполагаемых к использованию земель или части земельного участка

Объект: Газопровод давлением до 0,6 Мпа, для размещения которого не требуется разрешения на строительство

Местоположение: расположенных по адресу: Пермский край, Пермский р-н, с. Фролы, ул. Новая, к дому 16

Каталог координат, м

Площадь земель или части земельного участка, кв.м.: 220

Категория земель: земли населенных пунктов

Вид разрешенного использования: -

Описание границ смежных землепользователей:


От точки н1 до точки н5 - земельный участок с кадастровым номером 59:32:2050001:2251

От точки н5 до точки н1 - земли общего пользования

№ точки границы	X	Y
н1	507096.02	2234183.68
н2	507099.76	2234182.41
н3	507101.80	2234188.47
н4	507100.26	2234219.93
н5	507094.00	2234219.71
н1	507096.02	2234183.68

Условные обозначения:

- предполагаемый участок земель, на которых планируется размещение объекта
- :204 - границы и номер земельного участка, сведения о которых внесены в ГКН
- :3938 - границы и номер объекта капитального строительства, сведения о которых внесены в ГКН
- 59.32.2.1499 - зоны с особыми условиями использования территории, сведения о которых внесены в ГКН
- :3У1 - обозначение запрашиваемого земельного участка
- н1 - характерная точка границ земель или части земельного участка
- граница кадастрового квартала
- 59:32:2050001 - номер кадастрового квартала

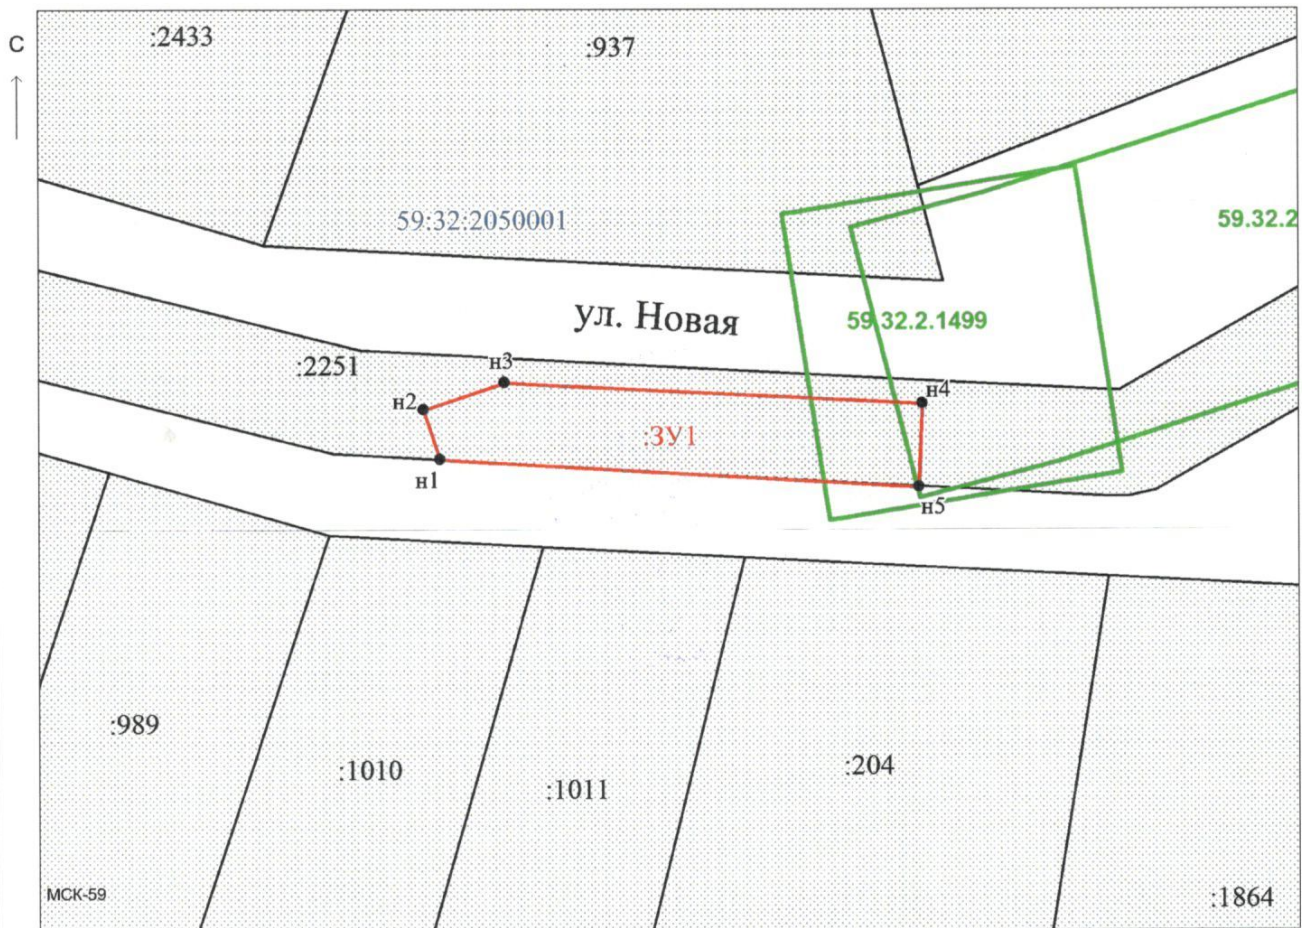

Масштаб 1:500

Заявитель: _____ /Захарова Е. Л.
 МП (подпись, расшифровка подписи)

(для юридических лиц и индивидуальных предпринимателей)