

РЕШЕНИЕ

о размещении объектов № 31

с. Фролы, Фроловского с/п,
Пермского района, Пермского края

11.07.2019

Администрация Фроловского сельского поселения Пермского муниципального района разрешает ООО «Энергосетевая компания «Парма» (ИНН 5904992132, ОГРН 1145958004862, почтовый адрес: г. Пермь, ул. Левченко, д.31 оф.8)

размещение объекта: «Линии электропередачи классом напряжения до 35кВ, а также связанные с ними трансформаторные подстанции, распределительные пункты и иное предназначенное для осуществления передачи электрической энергии оборудование (ВЛ-10кВ, ТП-10/0,4кВ (ТП-0478), ВЛ-0,4кВ для размещения которых не требуется разрешение на строительство»

на землях, находящихся в муниципальной собственности Фроловского с/п

на срок 1 год с 11.07.2019 г. по 10.07.2020 г.

Местоположение: Пермский край, Пермский район, Фроловское с/п, д.Большая Мось, ул.Павловская

Приложение: схема предполагаемых к использованию земель или части земельного участка.

Глава администрации
сельского поселения

(подпись, печать)



С.Н. Чекменев

СХЕМА
предполагаемых к использованию земель или части земельного участка


Объект: ВЛ-10кВ, ТП-10/0,4кВ (ТП-0478), ВЛ-0,4кВ

Местоположение: Пермский край, Пермский район, Фроловское с/п, д. Большая Мось, ул. Павловская

Площадь земель или части земельного участка, кв.м. 559

Категория: земли населенных пунктов
при наличии

Вид разрешенного использования: Для объектов общественно-делового значения
при наличии

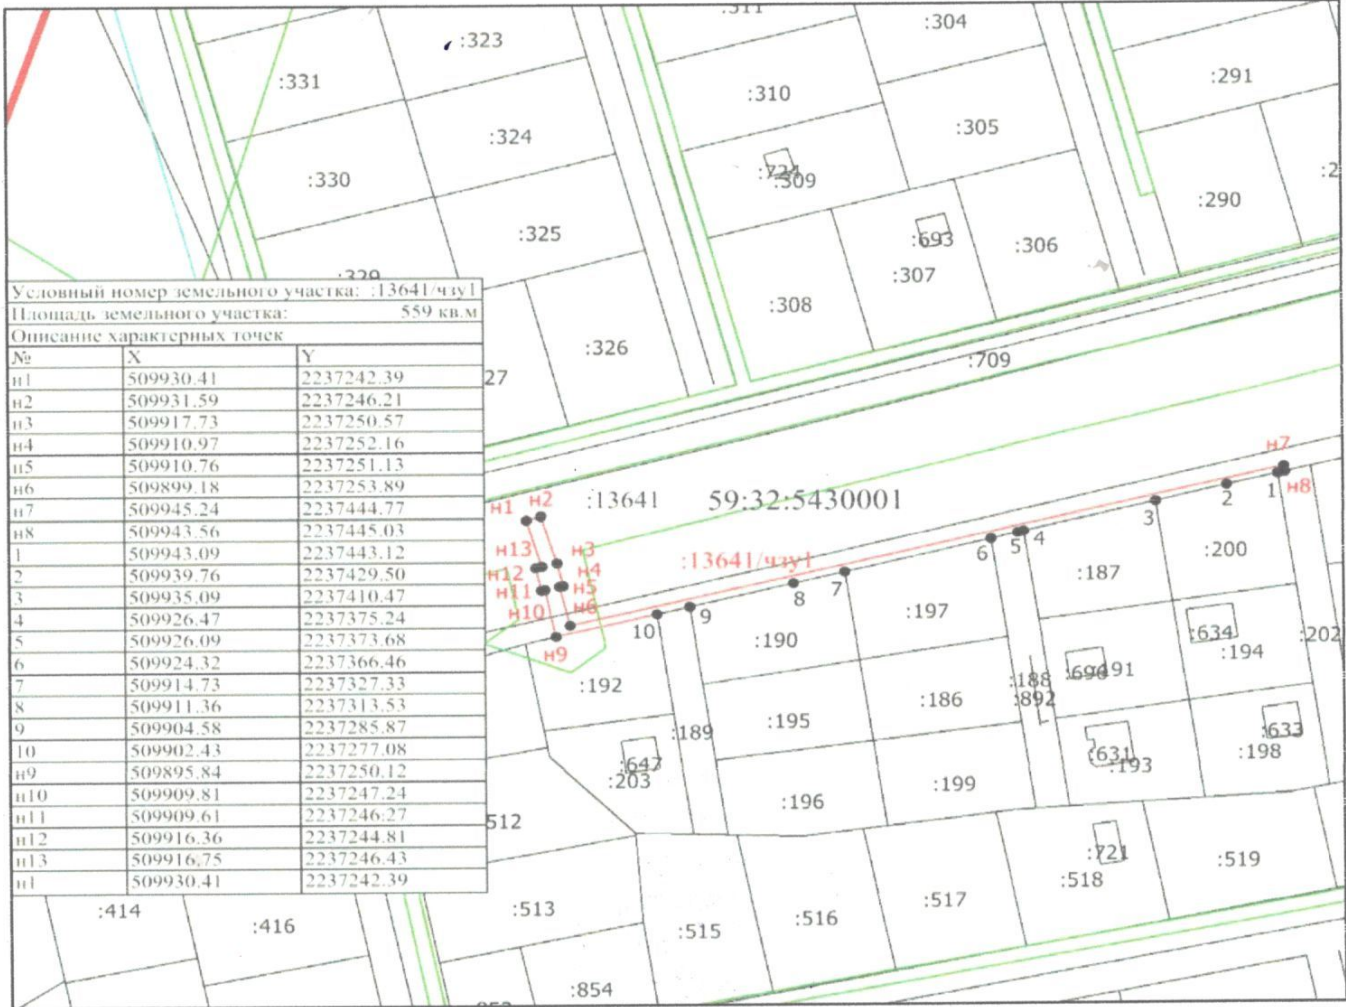

Условный номер земельного участка: :13641/чзУ1		
Площадь земельного участка: 559 кв.м		
Описание характерных точек		
№	X	Y
n1	509930.41	2237242.39
n2	509931.59	2237246.21
n3	509917.73	2237250.57
n4	509910.97	2237252.16
n5	509910.76	2237251.13
n6	509899.18	2237253.89
n7	509945.24	2237444.77
n8	509943.56	2237445.03
1	509943.09	2237443.12
2	509939.76	2237429.50
3	509935.09	2237410.47
4	509926.47	2237375.24
5	509926.09	2237373.68
6	509924.32	2237366.46
7	509914.73	2237327.33
8	509911.36	2237313.53
9	509904.58	2237285.87
10	509902.43	2237277.08
n9	509895.84	2237250.12
n10	509909.81	2237247.24
n11	509909.61	2237246.27
n12	509916.36	2237244.81
n13	509916.75	2237246.43
n1	509930.41	2237242.39

Масштаб 1:2000

Условные обозначения

- Существующая часть границы, имеющиеся в ЕГРН сведения о которой достаточны для определения ее местоположения
- Вновь образующая часть границы, сведения о которой достаточны для определения ее местоположения
- Характерная точка границы, сведения о которой позволяют однозначно определить ее положение на местности
- Обозначение характерной точки, местоположение которой не изменилось или было уточнено
- Обозначение новой характерной точки
- Образующий земельный участок
- Граница зоны с особыми условиями
- Граница кадастрового квартала
- Номер кадастрового квартала
- Часть земельного участка предназначенная для использования

Заявитель

Верно

подпись расшифровка подписи

МП (для юридических лиц и индивидуальных предпринимателей)

*по доверенности
Лжисс НА*