

РЕШЕНИЕ

о размещении объектов № 35

с. Фролы, Фроловского с/п,
Пермского района, Пермского края

07.08.2019

Администрация Фроловского сельского поселения Пермского муниципального района разрешает Акционерному обществу «Газпром газораспределение Пермь» (ИНН 5902183841, ОГРН 1025900512670, почтовый адрес: 614000, г. Пермь, ул. Петропавловская, 43)

размещение объекта «газопровод давлением до 0,6 Мпа включительно, для размещения которого не требуется разрешение на строительство»

на землях, находящихся в муниципальной собственности Фроловского с/п

на срок 1 год с 07.08.2019 г. по 06.08.2020 г.

Местоположение: Пермский край, Пермский район, Фроловское с/п, д.Вашуры, ул.Береговая, д.17

Приложение: схема предполагаемых к использованию земель или части земельного участка.

Глава администрации
сельского поселения



С.Н. Чекменев

Схема предполагаемых к использованию земель или части земельного участка

Объект: Газопровод давлением до 0,6 Мпа, для размещения которого не требуется разрешения на строительство

Местоположение: расположенных по адресу: Пермский край, Пермский район,
д. Вашуры, ул. Береговая, к дому №17

Площадь земель или части земельного участка, кв.м.: 208

Категория земель: земли населенных пунктов

Вид разрешенного использования: -

Описание границ смежных землепользователей:

От точки н1 до точки н2 - земли общего пользования

От точки н2 до точки н3 - земельный участок
с кадастровым номером 59:32:2100001:19

От точки н3 до точки н4 - земельный участок
с кадастровым номером 59:32:0000000:13292

От точки н4 до точки н6 - земли общего пользования

От точки н6 до точки н1 - земельный участок
с кадастровым номером 59:32:0000000:13292


Каталог координат, м

№ точки границы	X	Y
н1	506795.83	2236345.50
н2	506803.06	2236352.76
н3	506817.55	2236359.24
н4	506818.56	2236368.31
н5	506808.61	2236364.11
н6	506792.58	2236353.31
н1	506795.83	2236345.50

Условные обозначения:

- предполагаемый участок земель, на которых планируется размещение объекта
- :1 - границы и номер земельного участка, сведения о которых внесены в ГКН
- :28 - границы и номер объекта капитального строительства, сведения о которых внесены в ГКН
- 59.32.2.857 - зоны с особыми условиями использования территории, сведения о которых внесены в ГКН
- :3У1 - обозначение запрашиваемого земельного участка
- н1 - характерная точка границ земель или части земельного участка
- граница кадастрового квартала

59:32:2100001 - номер кадастрового квартала

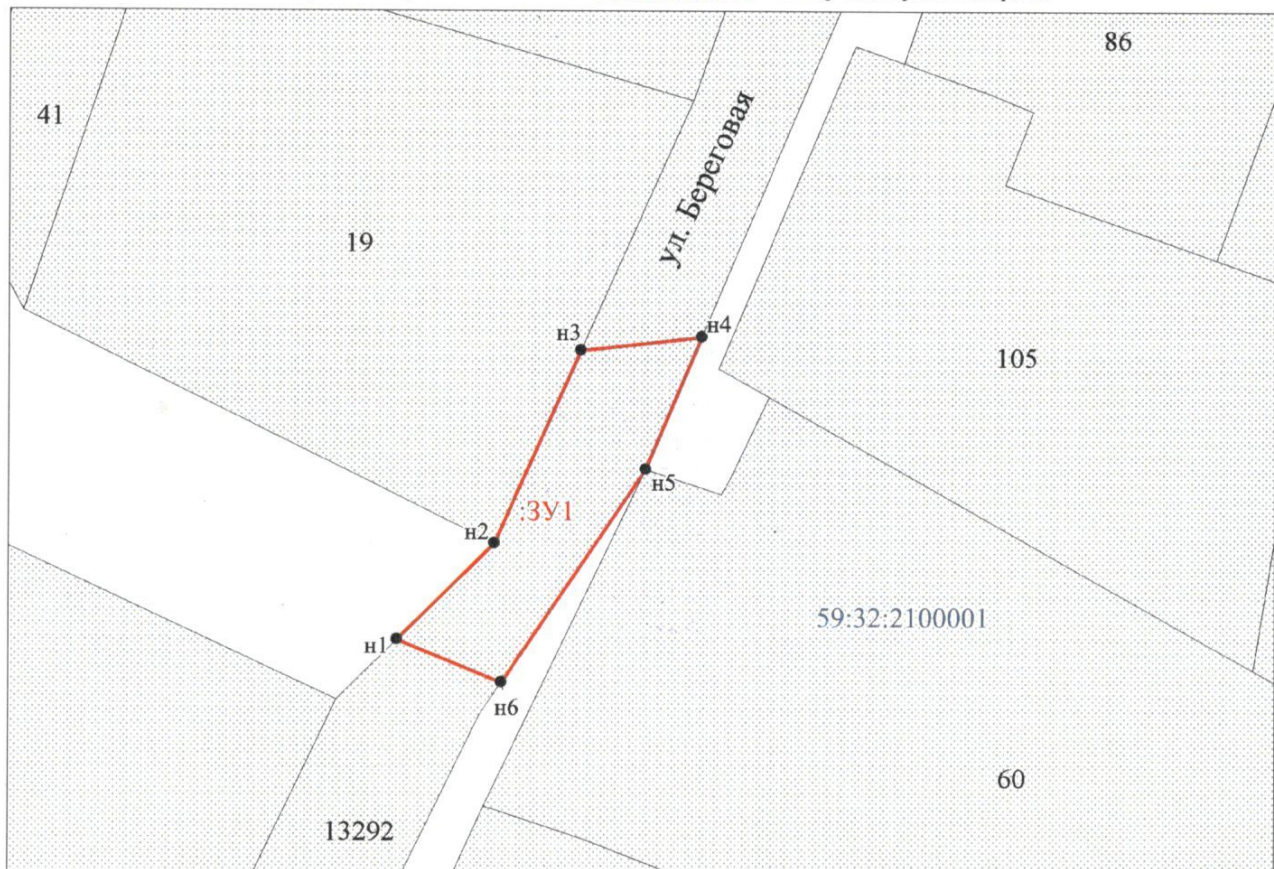

Масштаб 1:500

Заявитель: Вашуры / Захарова Е. Л.
МП (подпись, расшифровка подписи)

(для юридических лиц
и индивидуальных предпринимателей)