

РЕШЕНИЕ

о размещении объектов № 48

06.11.2019

с. Фролы, Фроловского с/п,
Пермского района, Пермского края

Администрация Фроловского сельского поселения Пермского муниципального района разрешает Акционерному обществу «Газпром газораспределение Пермь» (ИНН 5902183841, ОГРН 1025900512670, почтовый адрес: 614000, г. Пермь, ул. Петропавловская, 43)

размещение объекта «газопровод давлением до 0,6 Мпа включительно, для размещения которого не требуется разрешение на строительство»

на землях, находящихся в муниципальной собственности Фроловского с/п

на срок 1 год с 06.11.2019 г. по 05.11.2020 г.

Местоположение: Пермский край, Пермский район, Фроловское с/п, с.Фролы, ул.Новая, д.28

Приложение: схема предполагаемых к использованию земель или части земельного участка.

И.о.главы администрации
сельского поселения



(подпись, печать)

Р.А. Сергеева

Схема предполагаемых к использованию земель или части земельного участка

Объект: Газопровод давлением до 0,6 Мпа, для размещения которого не требуется разрешения на строительство

Местоположение: расположенных по адресу: Пермский край, Пермский район, Фроловское с/п, с. Фролы, ул. Новая, к дому 28

Площадь земель или части земельного участка, кв.м.: 780

Категория земель: земли населенных пунктов

Вид разрешенного использования: -

Описание границ смежных землепользователей:


- От точки н1 до точки н2 - земельный участок с кадастровым номером 59:32:2050001:2251
- От точки н2 до точки н6 - земли общего пользования
- От точки н6 до точки н8 - земельный участок с кадастровым номером 59:32:2050001:2251
- От точки н8 до точки н9 - земли общего пользования
- От точки н9 до точки н12 - земельный участок с кадастровым номером 59:32:2050001:2251
- От точки н12 до точки н1 - земли общего пользования

Каталог координат, м

№ точки границы	X	Y
н1	507179.58	2234297.82
н2	507177.36	2234305.51
н3	507147.57	2234295.45
н4	507128.97	2234286.84
н5	507127.73	2234286.26
н6	507125.57	2234285.03
н7	507121.22	2234278.19
н8	507116.99	2234278.24
н9	507097.95	2234244.79
н10	507104.25	2234241.10
н11	507119.26	2234266.71
н12	507119.60	2234266.71
н13	507125.02	2234276.18
н14	507126.68	2234276.95
н15	507150.33	2234287.95
н1	507179.58	2234297.82

Условные обозначения:

- предполагаемый участок земель, на которых планируется размещение объекта
- 59.32.2.857 - зоны с особыми условиями использования территории, сведения о которых внесены в ЕГРН
- :1981 - границы и номер земельного участка, сведения о которых внесены в ЕГРН
- :3У1 - обозначение запрашиваемого земельного участка
- :3565 - границы и номер объекта капитального строительства, сведения о которых внесены в ЕГРН
- н1 - характерная точка границ земель или части земельного участка
- граница кадастрового квартала
- 59.32:2050001 - номер кадастрового квартала

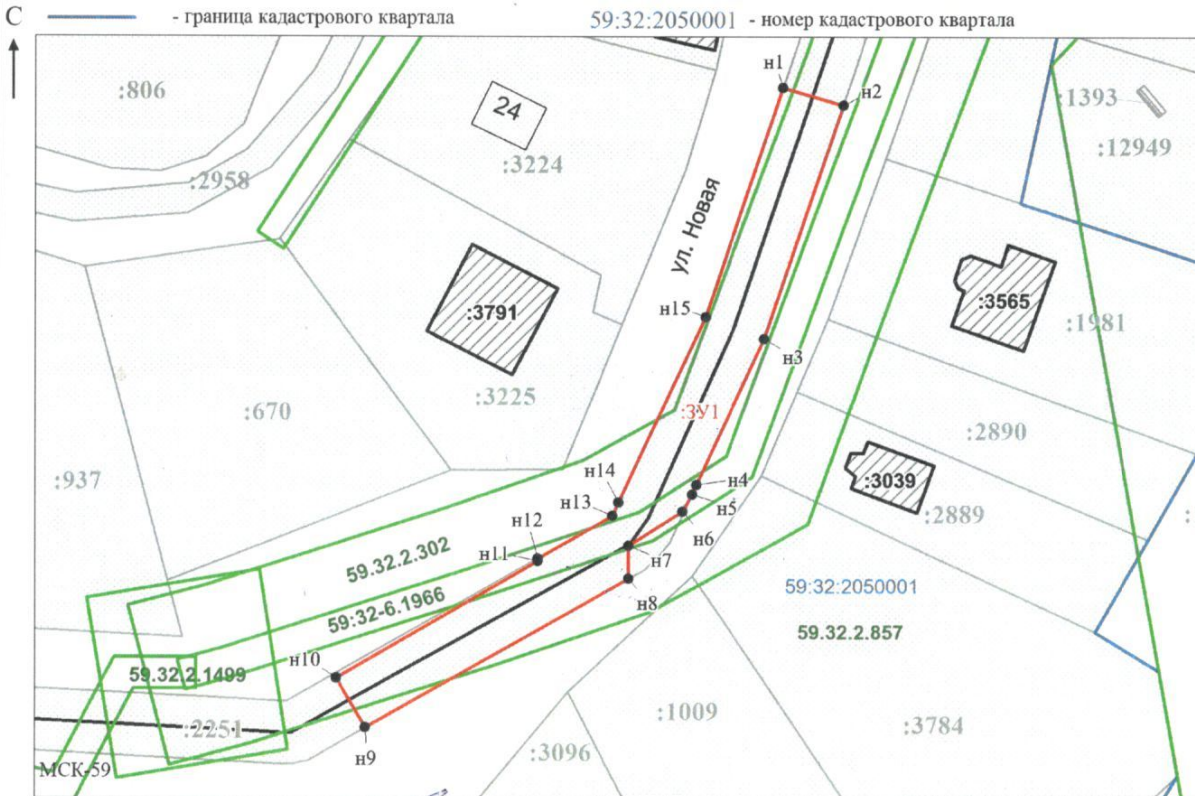

Масштаб 1:500

Заявитель: _____ / Офишкина И.В.
 _____ (подпись, расшифровка подписи)
 МП

(для юридических лиц
и индивидуальных предпринимателей)