

**РЕШЕНИЕ**  
о размещении объектов № 34

с. Фролы, Фроловского с/п,  
Пермского района, Пермского края

06.08.2019

Администрация Фроловского сельского поселения Пермского муниципального района разрешает Акционерному обществу «Газпром газораспределение Пермь» (ИНН 5902183841, ОГРН 1025900512670, почтовый адрес: 614000, г. Пермь, ул. Петропавловская, 43)

размещение объекта «газопровод давлением до 0,6 Мпа включительно, для размещения которого не требуется разрешение на строительство»

на землях, находящихся в муниципальной собственности Фроловского с/п

на срок 1 год с 06.08.2019 г. по 05.08.2020 г.

Местоположение: Пермский край, Пермский район, Фроловское с/п, с.Фролы, ул.Сибирская, д.73

Приложение: схема предполагаемых к использованию земель или части земельного участка.

Глава администрации  
сельского поселения

(подпись, печать)



С.Н. Чекменев

**Схема предполагаемых к использованию земель или части земельного участка**

Объект: Газопровод давлением до 0,6 Мпа, для размещения которого не требуется разрешения на строительство

Местоположение: расположенных по адресу: Пермский край, Пермский район, Фроловское сельское поселение, с. Фролы, ул. Сибирская, к дому 73 Каталог координат, м

Площадь земель или части земельного участка, кв.м.: 2432


Категория земель: земли населенных пунктов

Вид разрешенного использования: -  
 Описание границ смежных землепользователей:  
 От точки н1 до точки н3 - земельный участок с кадастровым номером 59:32:2050001:2987  
 От точки н3 до точки н13 - земельный участок с кадастровым номером 59:32:2050001:3098  
 От точки н13 до точки н1 - земельный участок с кадастровым номером 59:32:2050001:2987


| № точки границы | X         | Y          |
|-----------------|-----------|------------|
| н1              | 507367.44 | 2233535.95 |
| н2              | 507370.78 | 2233506.94 |
| н3              | 507379.90 | 2233452.03 |
| н4              | 507383.79 | 2233452.74 |
| н5              | 507432.35 | 2233465.62 |
| н6              | 507434.62 | 2233466.12 |
| н7              | 507434.59 | 2233466.31 |
| н8              | 507450.74 | 2233458.07 |
| н9              | 507454.27 | 2233436.20 |
| н10             | 507437.80 | 2233444.77 |
| н11             | 507436.95 | 2233448.49 |
| н12             | 507429.08 | 2233447.09 |
| н13             | 507382.13 | 2233438.58 |
| н14             | 507383.70 | 2233430.93 |
| н15             | 507372.83 | 2233427.67 |
| н16             | 507358.52 | 2233505.23 |
| н17             | 507359.63 | 2233507.89 |
| н18             | 507359.42 | 2233509.46 |
| н19             | 507358.82 | 2233514.88 |
| н20             | 507357.11 | 2233530.30 |
| н21             | 507356.77 | 2233533.37 |
| н22             | 507356.69 | 2233534.05 |
| н23             | 507357.41 | 2233534.18 |
| н24             | 507357.38 | 2233533.54 |
| н25             | 507357.69 | 2233533.53 |
| н26             | 507357.72 | 2233534.23 |
| н1              | 507367.44 | 2233535.95 |

**Условные обозначения:**

-  - предполагаемый участок земель, на которых планируется размещение объекта
-  - границы и номер земельного участка, сведения о которых внесены в ГКН
-  - границы и номер объекта капитального строительства, сведения о которых внесены в ГКН
-  - граница кадастрового квартала
-  - зоны с особыми условиями использования территории, сведения о которых внесены в ГКН
-  - обозначение запрашиваемого земельного участка
-  - характерная точка границ земель или части земельного участка
-  - номер кадастрового квартала

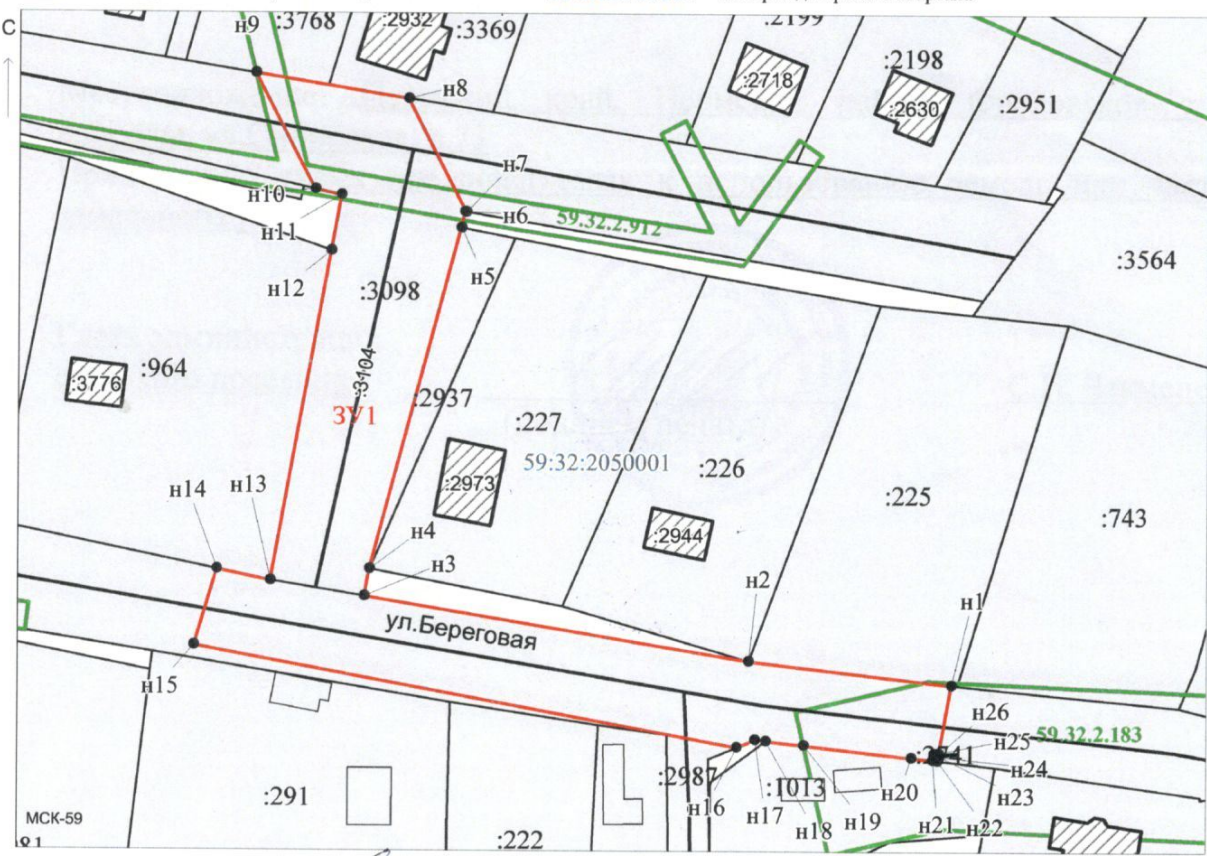

Масштаб 1:900

Заявитель:  / Офишкина И.В.  
 МП (для юридических лиц и индивидуальных предпринимателей)  
 (подпись, расшифровка подписи)