

СХЕМА РАСПОЛОЖЕНИЯ ЗЕМЕЛЬНОГО УЧАСТКА НА КАДАСТРОВОМ ПЛАНЕ ТЕРРИТОРИИ

Утверждена

Условный номер земельного участка: **:ЗУ1**
 Площадь земельного участка: **1522** кв.м


Условный номер земельного участка: **:ЗУ1 (1)**
 Площадь земельного участка: **255** кв.м

Условный номер земельного участка: **:ЗУ1 (2)**
 Площадь земельного участка: **1267** кв.м

от _____ № _____

Каталог координат поворотных точек границы земельного участка МСК-59

Обозначение характерных точек границ	Координаты	
	X	Y
	:ЗУ1 (1)	
н1	508343.71	2237279.73
н2	508340.81	2237282.07
н3	508304.69	2237313.82
н4	508301.07	2237313.12
н5	508299.51	2237311.90
н6	508337.19	2237278.91
н7	508340.11	2237276.55
	:ЗУ1 (2)	
н8	508230.14	2237293.79
н9	508225.08	2237295.05
н10	508210.86	2237278.20
н11	508200.63	2237254.32
н12	508222.63	2237225.10
н13	508202.15	2237207.11
н14	508161.98	2237197.41
н15	508114.46	2237165.12
н16	508062.09	2237159.24
н17	508062.45	2237154.47
н18	508115.59	2237160.43
н19	508141.79	2237177.91
н20	508164.30	2237193.20
н21	508204.41	2237202.73
н22	508229.04	2237224.35
н23	508206.12	2237254.98
н24	508215.45	2237276.46

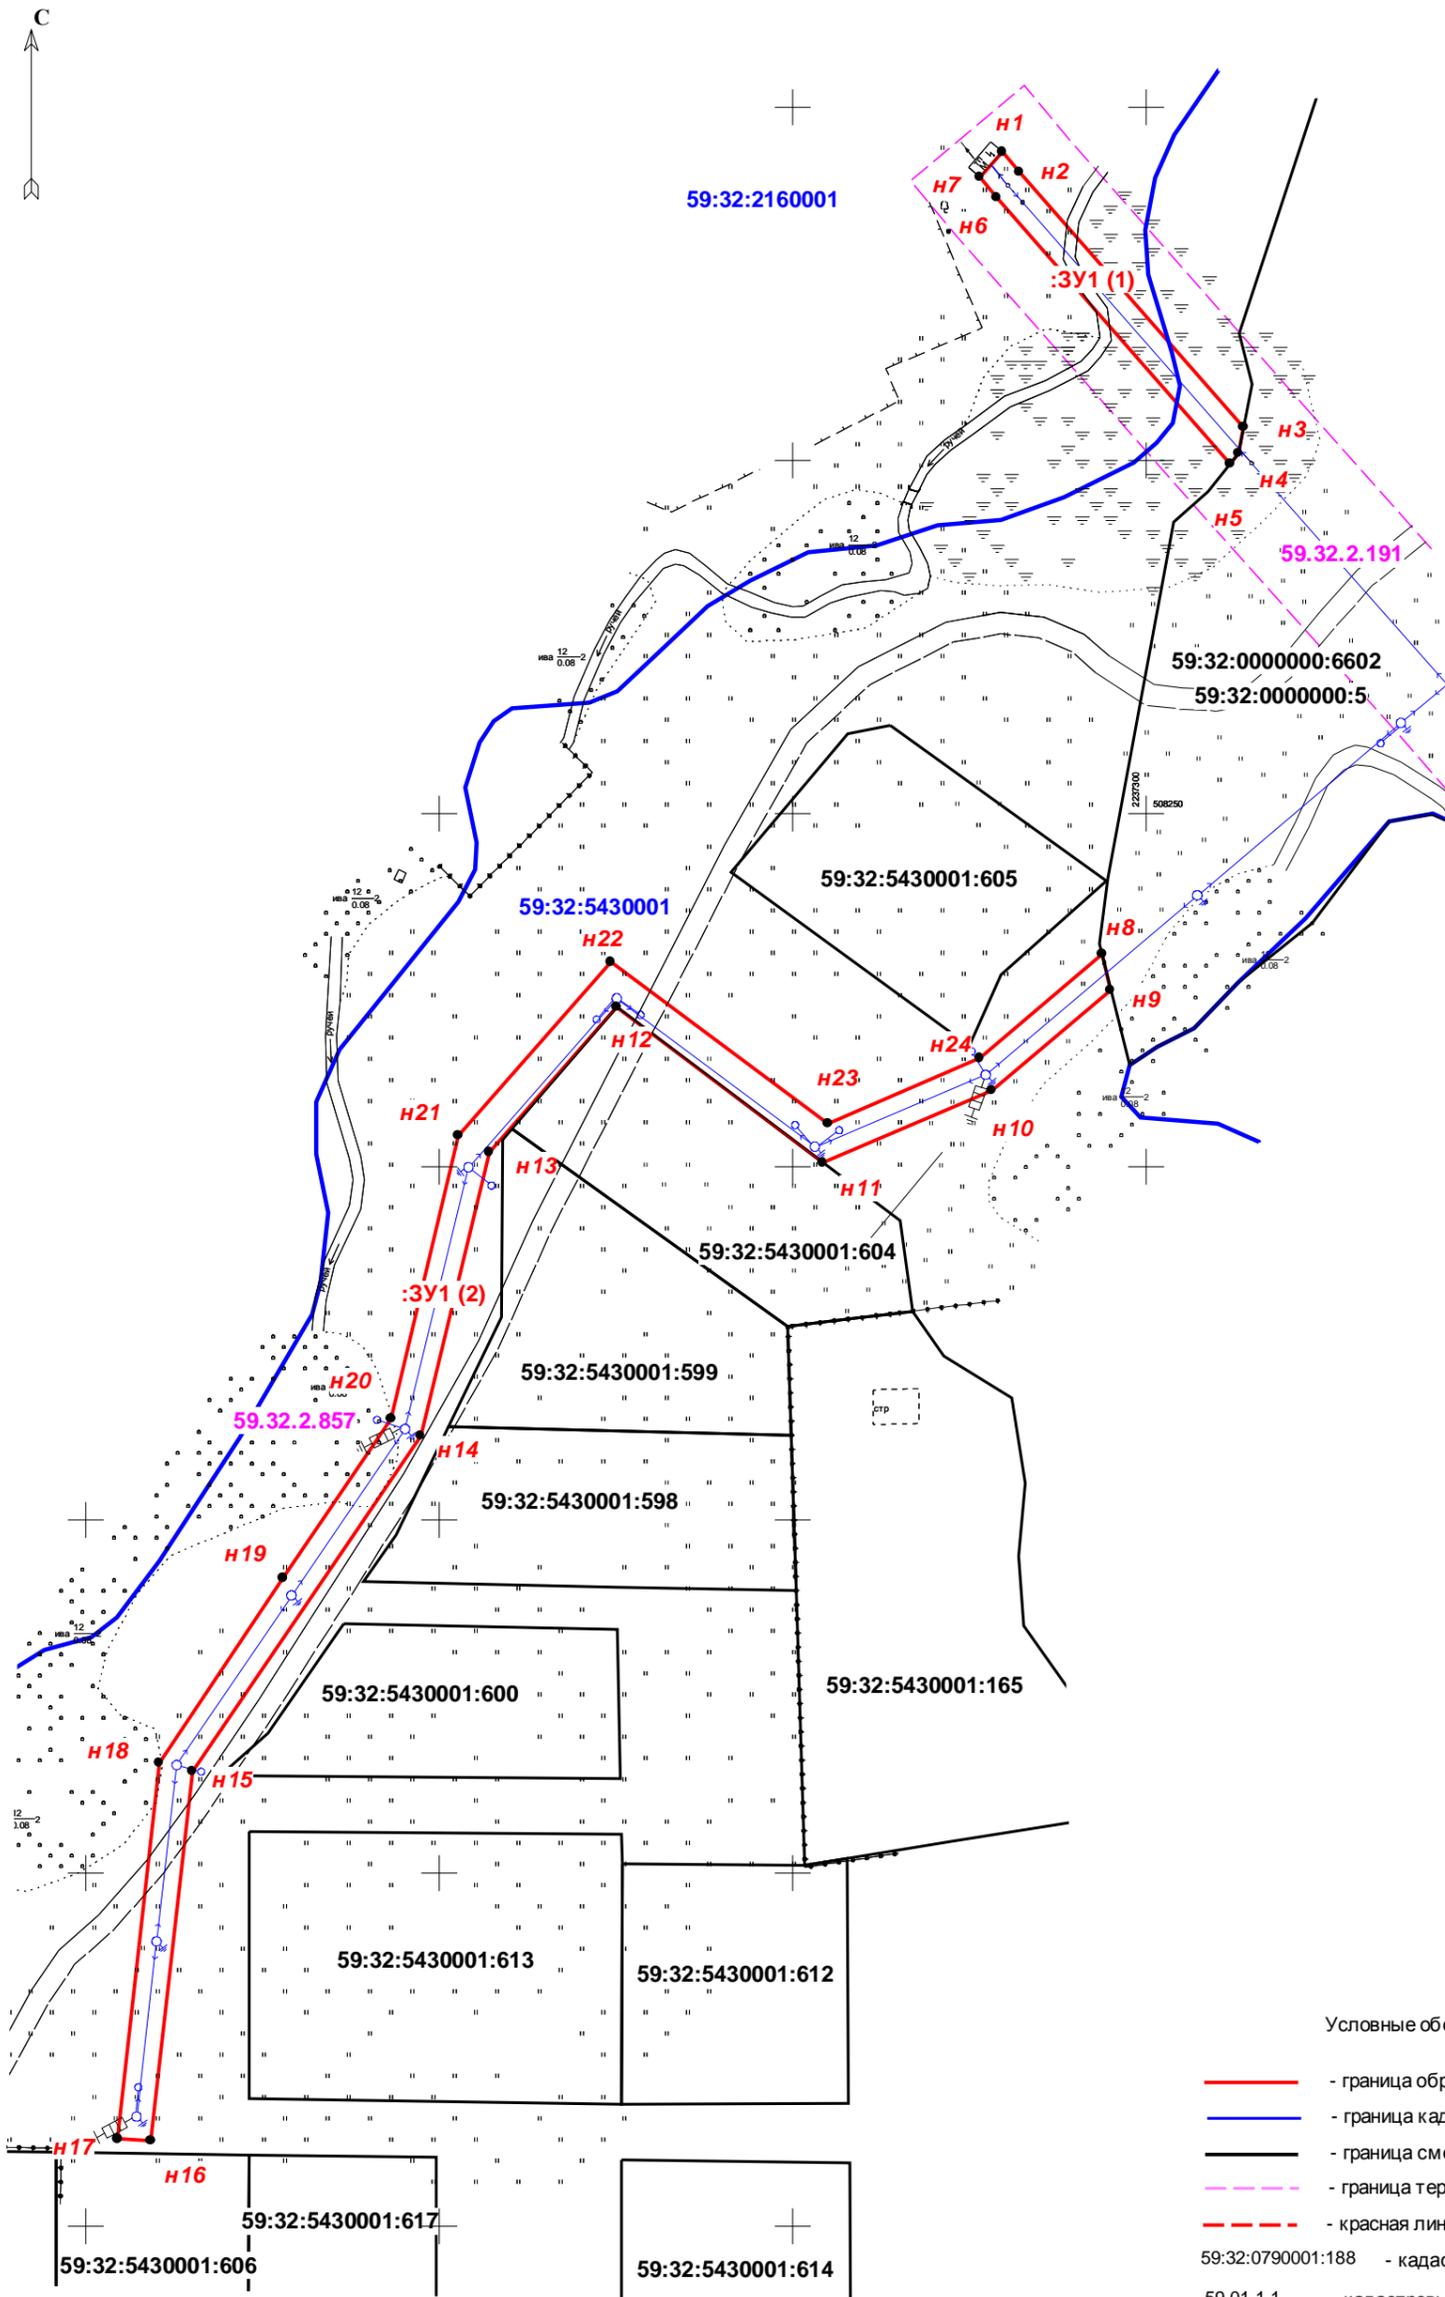

Условные обозначения

- - граница образуемого земельного участка
- - граница кадастрового квартала
- - граница смежного земельного участка
- - - - граница территориальной зоны
- - - - красная линия
- 59:32:0790001:188 - кадастровый номер земельного участка
- 59.01.1.1 - кадастровый номер территориальной зоны
- - характерная точка границы, сведения о которой позволяют однозначно определить ее положение на местности

М 1 : 1000