

Схема предполагаемых к использованию земель или части земельного участка


Объект: Газопровод давлением до 1.2 Мпа. для размещения которого не требуется разрешения на строительство;
 Местоположение: расположенным рядом с домом, по адресу: Пермский край, Пермский район, Фроловское с/пос., д. Большая Мось, ул. Новая, дом 4;
 Площадь земель или части земельного участка: 290 м²;
 Категория земель: земли населенных пунктов;
 Вид разрешенного использования: -

Каталог координат, м

№ точки границ	X	Y
н1	510422,94	2238940,39
н2	510420,20	2238977,34
н3	510401,39	2239017,52
н4	510397,73	2239015,87
н5	510398,85	2239013,50
1	510399,03	2239014,45
2	510416,83	2238976,94
н6	510416,24	2238976,70
н7	510418,53	2238945,51
3	510420,21	2238941,91
н8	510421,04	2238940,27

Описание границ смежных землепользователей:

- От точки н8 до точки н5 - земли общего пользования;
- От точки н5 до точки н6 - земельный участок с кадастровым номером 59:32:3480001:155;
- От точки н6 до точки н7 - земли общего пользования;
- От точки н7 до точки 3 - земельный участок с кадастровым номером 59:32:3480001:107;
- От точки 3 до точки н8 - земельный участок с кадастровым номером 59:32:3480001:18.

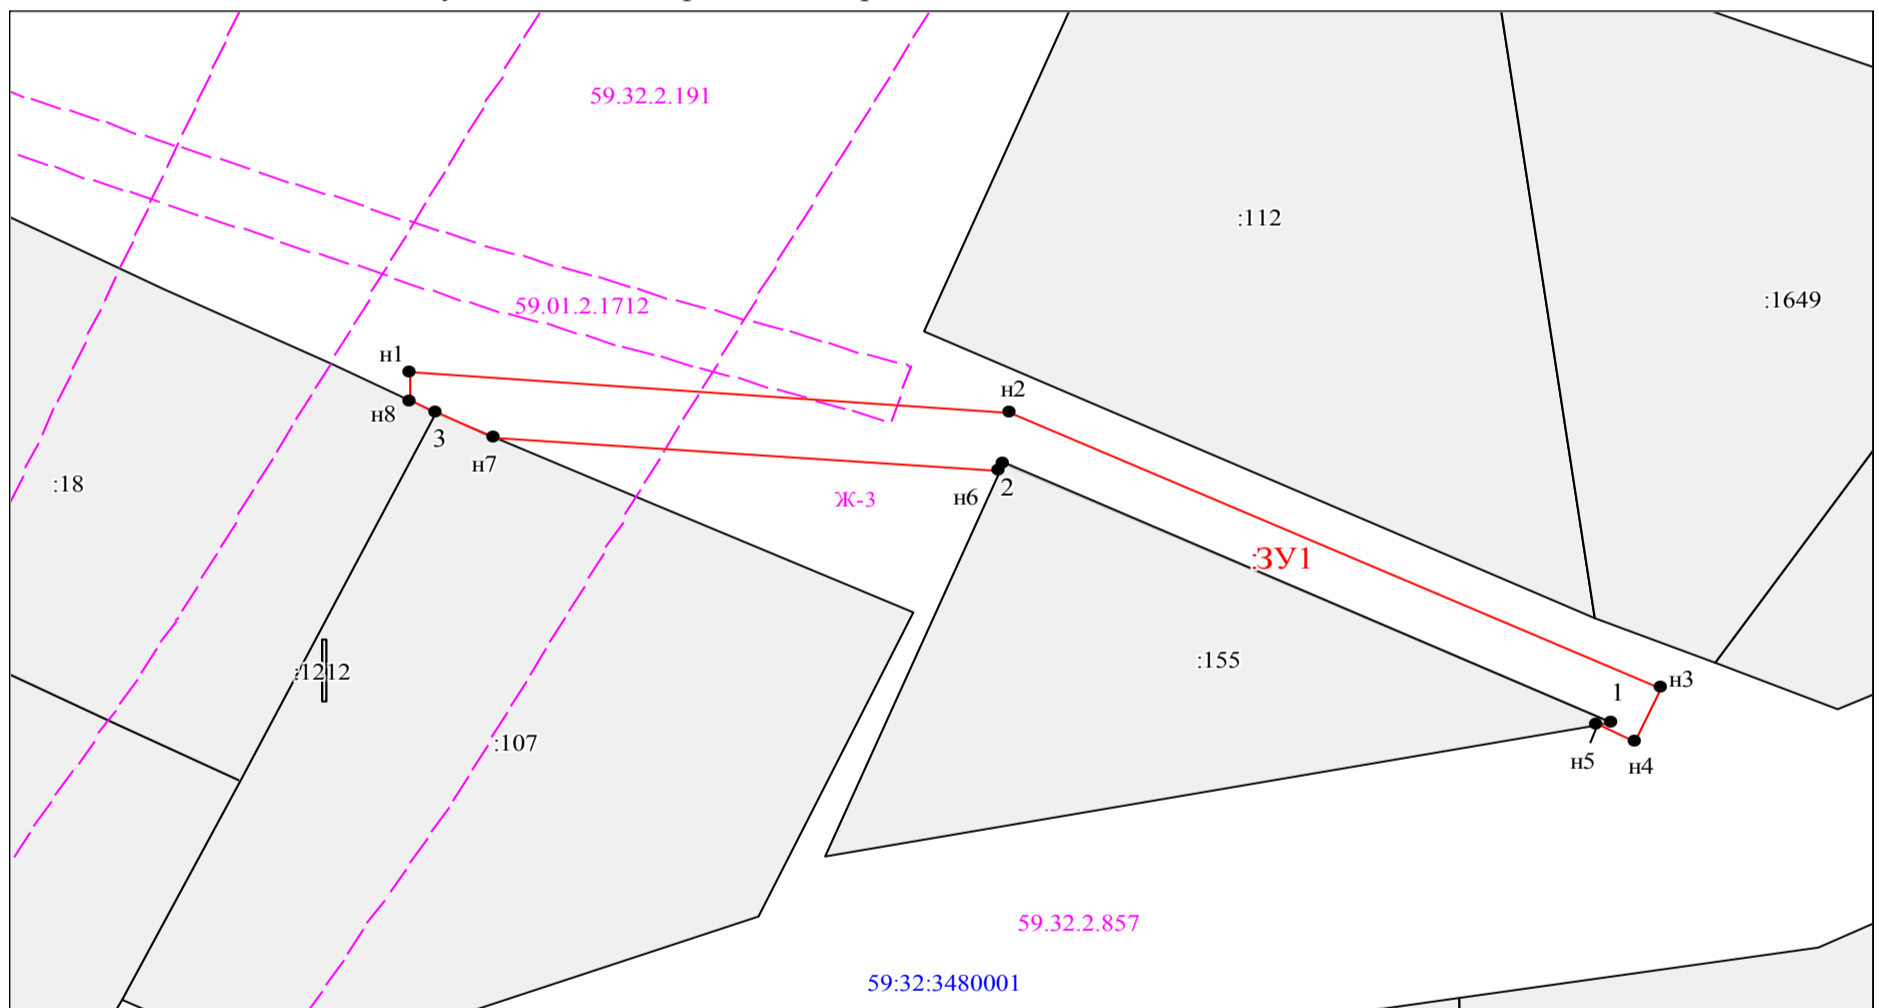

Масштаб 1:500

Условные обозначения:

- - - Граница охранных и территориальных зон
- Существующая часть границы, сведения о которой достаточны для определения её местоположения
- Характерная точка границы, сведения о которой позволяют однозначно определить ее положение на местности
- :58 Кадастровый номер земельного участка
- 1 Номер существующей точки границы земельного участка или части участка
- Граница кадастрового деления
- 59:01:3812350 Номер кадастрового квартала по сведениям ГКН
- н1 Обозначение характерной точки границ
- Граница образуемого земельного участка
- :ЗУ1 Обозначение образуемого земельного участка
- Ж-4 Обозначение территориальной зоны
- 59.01.2.1704 Обозначение охранной зоны
- Границы объекта капитального строительства

Заявитель: АО "Газпром газораспределение Пермь" по доверенности Козлова В.В.

(подпись, расшифровка подписи)

МП (для юридических лиц и индивидуальных предпринимателей)