

# СХЕМА ПРЕДПОЛАГАЕМЫХ К ИСПОЛЬЗОВАНИЮ ЗЕМЕЛЬ ИЛИ ЧАСТИ ЗЕМЕЛЬНОГО УЧАСТКА

Объект: КЛ-10 кВ для электроснабжения жилых домов со встроенными нежилыми помещениями по адресу: Пермский край,

Пермский район, с. Фролы, ул. Весенняя (кад. № 59:32:2050001:43)

Местоположение: Пермский край, Пермский район, Фроловское с/п, с. Фролы

Площадь земель или части земельного участка, кв.м.: **63**

Категория земель: земли населенных пунктов


Вид разрешенного использования: отсутствует

## КАТАЛОГ КООРДИНАТ, м

№ точки границы	X	Y
1	507826,73	2234232,39
2	507827,78	2234234,74
3	507833,53	2234232,31
4	507826,22	2234246,41
5	507823,12	2234239,37

## ОПИСАНИЕ ГРАНИЦ СМЕЖНЫХ ЗЕМЛЕПОЛЬЗОВАТЕЛЕЙ:

от 1 точки до 3 точки - земельный участок с кад. № 59:32:2050001:43  
 от 3 точки до 4 точки - земли Фроловского с/п  
 от 4 точки до 5 точки - земельный участок с кад. № 59:32:3430001:885  
 от 5 точки до 1 точки - земли Фроловского с/п

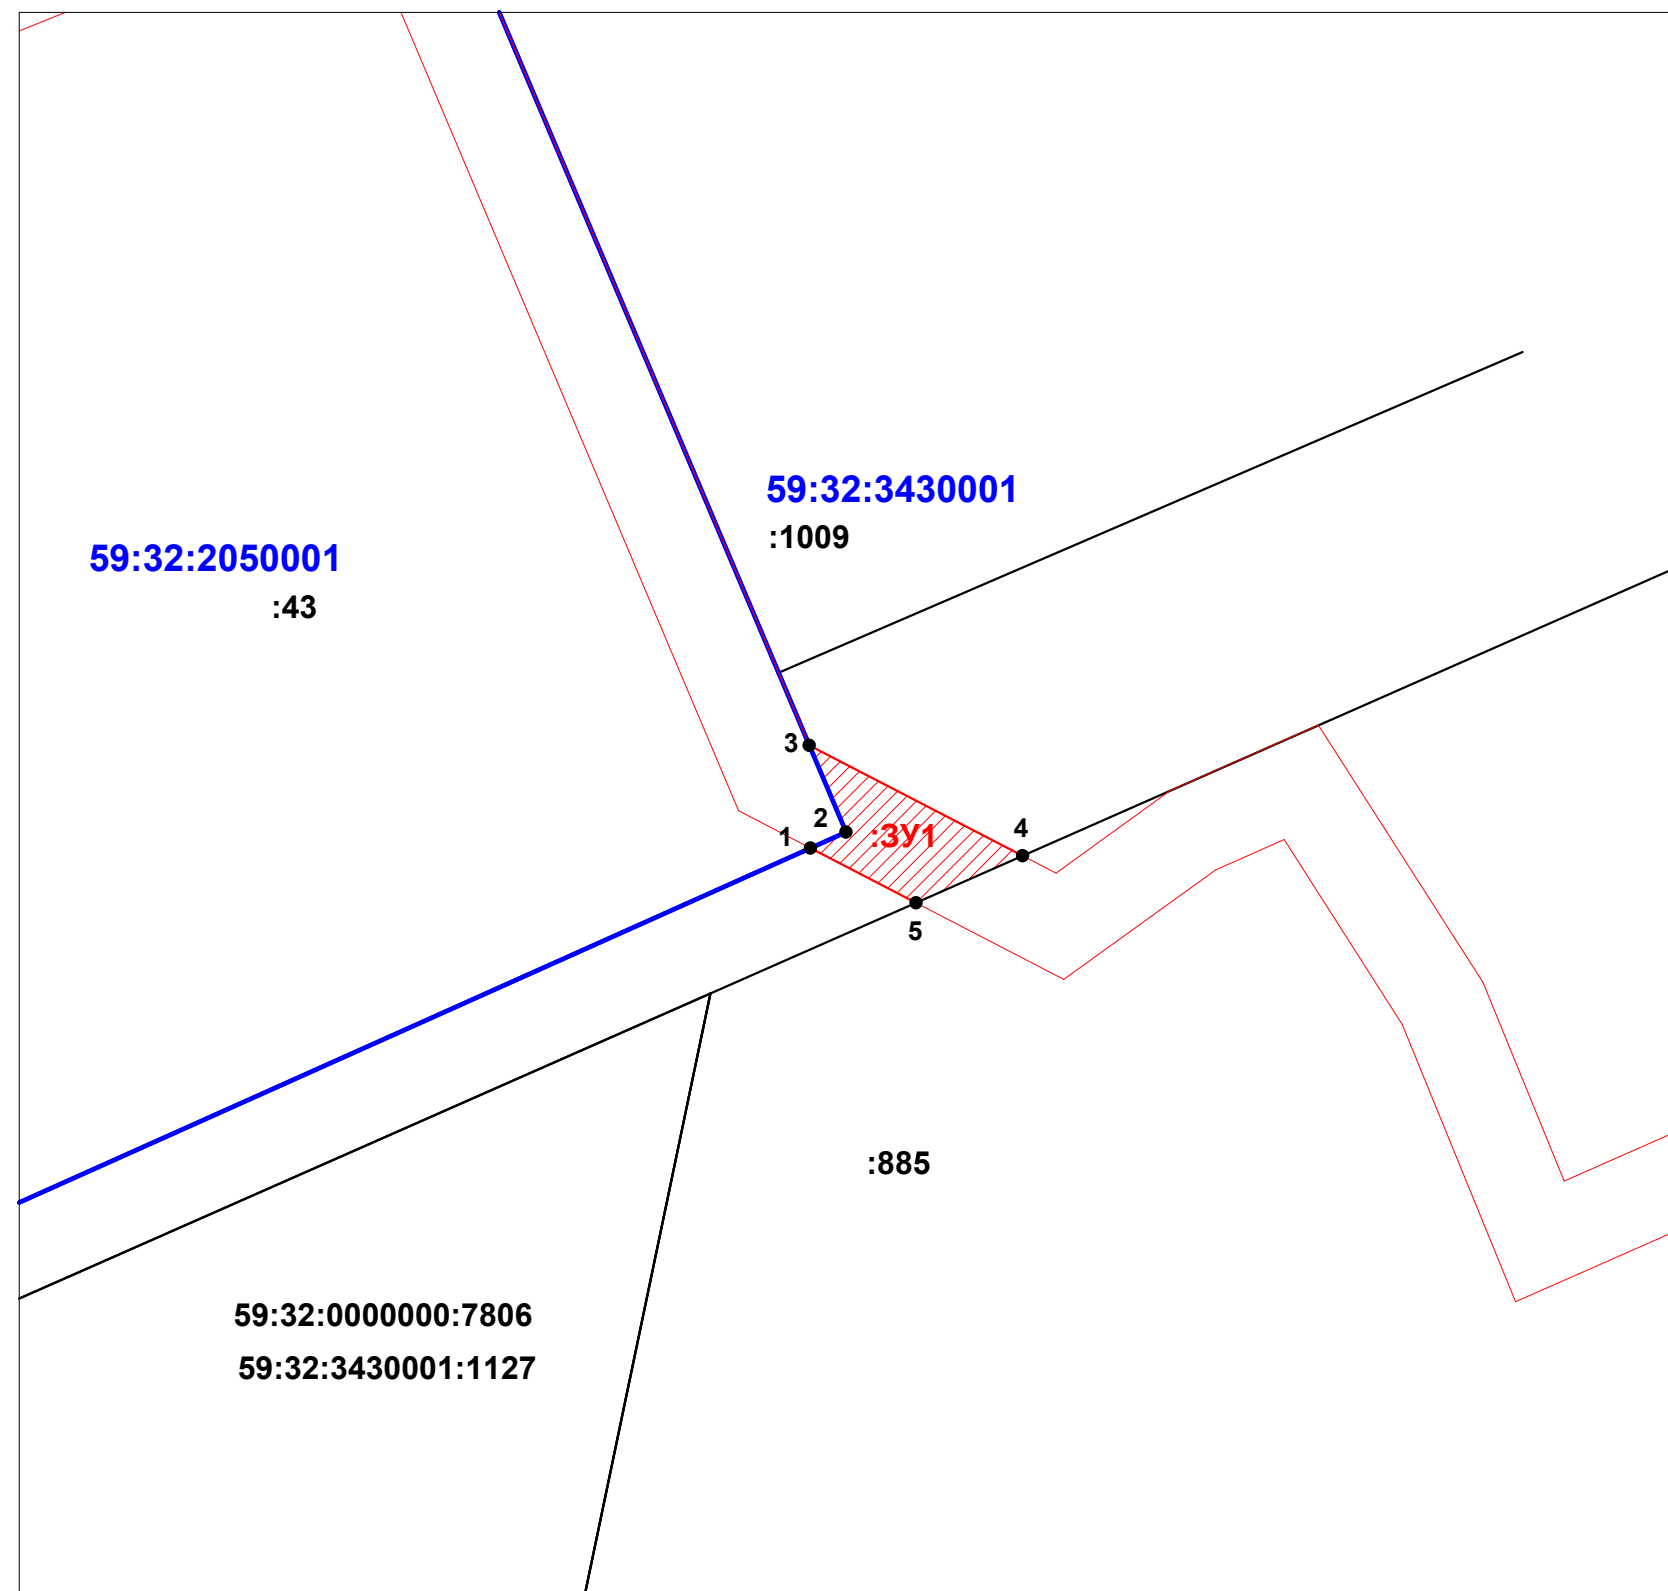

Масштаб 1:500

## Условные обозначения:

- 59:32:2050001 - кадастровый номер кадастрового квартала
- :18 - номер учтенного земельного участка
- граница кадастрового квартала
- существующая часть границы, имеющиеся в ГКН сведения о которой достаточны для определения её местоположения
- граница проектируемого размещения Объекта
- :3У1 - территория проектируемого размещения Объекта по земельным участкам
- охранная зона распределительной сети газопроводов среднего и низкого давления

**ВЕРНО**

Заявитель: ООО "СМУ Кама"

МП  
(для юридических лиц и индивидуальных предпринимателей)

/К.В. Волгов/

(подпись, расшифровка подписи)