

# СХЕМА ПРЕДПОЛАГАЕМЫХ К ИСПОЛЬЗОВАНИЮ ЗЕМЕЛЬ ИЛИ ЧАСТИ ЗЕМЕЛЬНОГО УЧАСТКА

Объект: КЛ-10 кВ для электроснабжения жилых домов со встроенными нежилыми помещениями по адресу: Пермский край, Пермский район, с. Фролы, ул. Весенняя (кад. № 59:32:2050001:43)

Местоположение: Пермский край, Пермский район, Фроловское с/п, с. Фролы, ул. Весенняя (кад. № 59:32:0000000:13220)

Площадь земель или части земельного участка, кв.м.: **191**

Категория земель: земли населенных пунктов

Вид разрешенного использования: под объекты транспорта Автомобильного

## КАТАЛОГ КООРДИНАТ, м

№ точки границы	X	Y
1	507894,41	2233884,80
2	507896,29	2233885,64
3	507911,86	2233899,93
4	507890,02	2233916,82
5	507904,40	2233901,23
6	507893,24	2233890,99
7	507891,18	2233890,07
8	507885,21	2233896,08
9	507883,26	2233895,36


## ОПИСАНИЕ ГРАНИЦ СМЕЖНЫХ ЗЕМЛЕПОЛЬЗОВАТЕЛЕЙ:

от 1 точки до 3 точки - земельный участок с кад. № 59:32:0000000:13220  
 от 3 точки до 4 точки - земельный участок с кад. № 59:32:3430001:1009  
 от 4 точки до 9 точки - земельный участок с кад. № 59:32:0000000:13220  
 от 9 точки до 1 точки - земельный участок с кад. № 59:32:2050001:3108

Масштаб 1:500

### Условные обозначения:

- 59:32:2050001 - кадастровый номер кадастрового квартала
- :18 - номер учтенного земельного участка
- граница кадастрового квартала
- существующая часть границы, имеющиеся в ГКН сведения о которой достаточны для определения её местоположения
- граница проектируемого размещения Объекта
- :18/чзу1 - территория проектируемого размещения Объекта по земельным участкам
- охранная зона распределительной сети газопроводов среднего и низкого давления

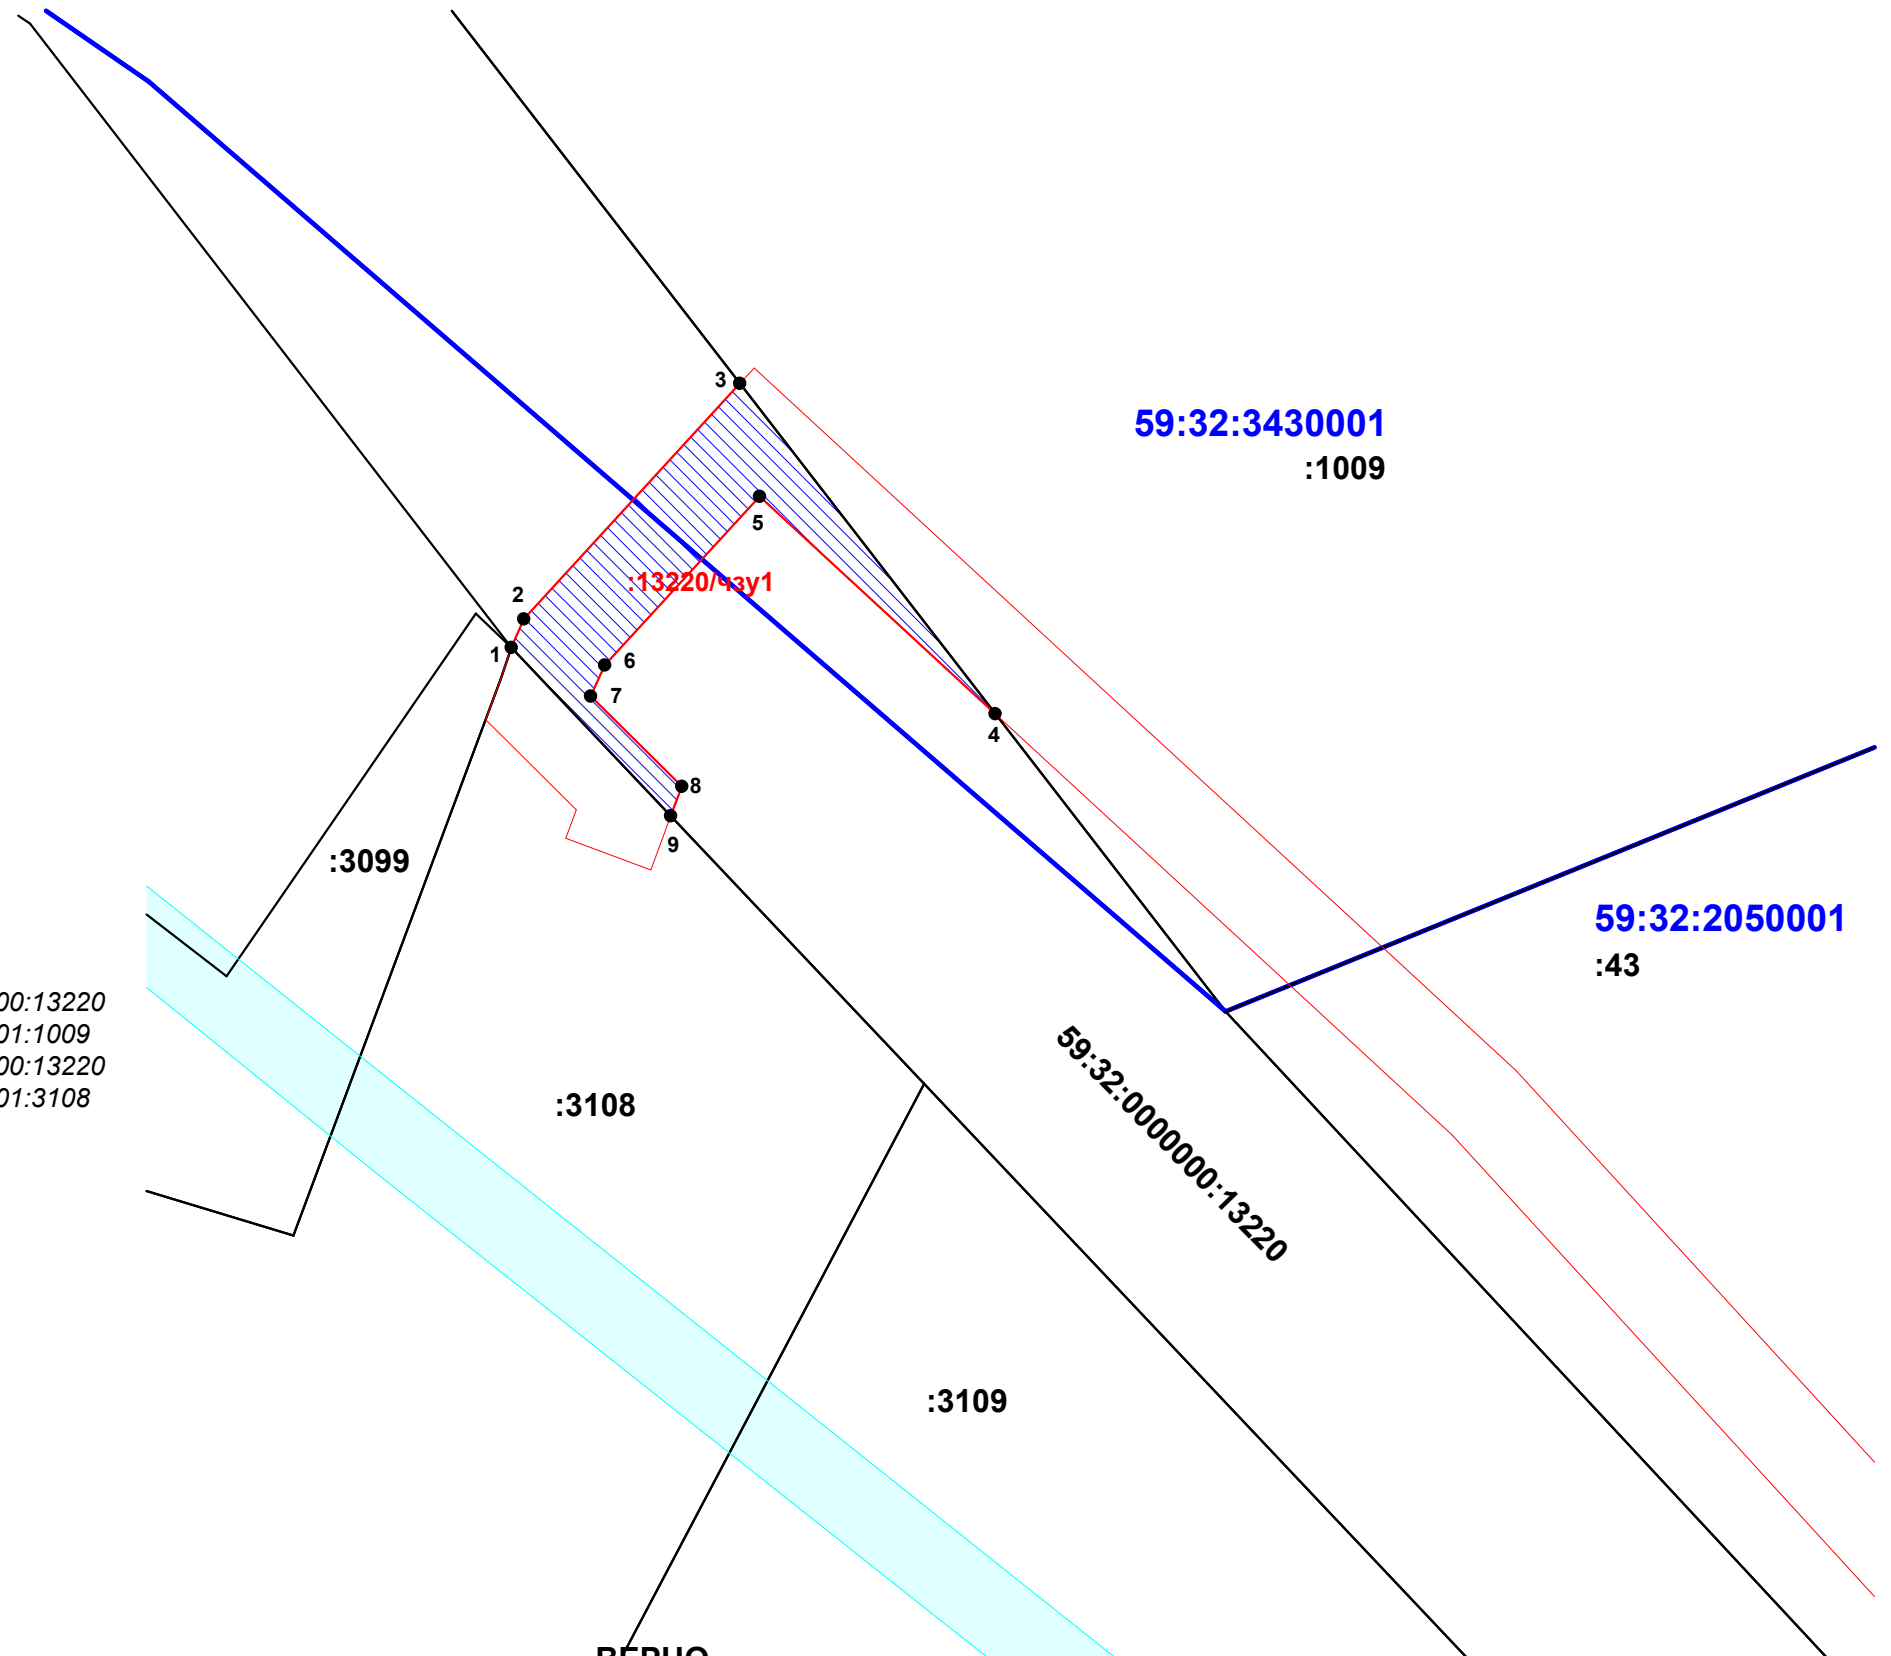

ВЕРНО

Заявитель: ООО "СМУ Кама"

МП  
(для юридических лиц и индивидуальных предпринимателей)

/К.В. Волгов/

(подпись, расшифровка подписи)