

РЕШЕНИЕ
о размещении объектов № 105

с. Фролы, Фроловского с/п,
Пермского района, Пермского края

18.10.2022

Администрация Фроловского сельского поселения Пермского муниципального района разрешает Акционерному обществу «Газпром газораспределение Пермь» (ИНН 5902183841, ОГРН 1025900512670, почтовый адрес: 614000, г. Пермь, ул. Петропавловская, 43)

размещение объекта «газопровод давлением до 1,2 Мпа включительно, для размещения которого не требуется разрешение на строительство»

на землях, находящихся в муниципальной собственности Фроловского с/п
на срок 1 год с 18.10.2022 г. по 17.10.2023 г.

Местоположение: Пермский край, Пермский район, Фроловское с/п, с.Фролы, ул.Садовая, 20

Приложение: схема предполагаемых к использованию земель или части земельного участка.

Глава администрации
сельского поселения



(подпись, печать)

С.Н. Чекменев

Схема предполагаемых к использованию земель или части земельного участка

Объект: Газопровод давлением до 1.2 Мпа, для размещения которого не требуется разрешения на строительство

Местоположение: расположенных по адресу: Пермский край, м.р-н Пермский, Фроловское с/п, с. Фролы, ул. Садовая, к дому 20

Площадь земель или части земельного участка, кв.м.: 43

Категория земель: земли населенных пунктов

Вид разрешенного использования: -


Описание границ смежных землепользователей:
 От точки н1 до точки н3 - земли общего пользования
 От точки н3 до точки н1 - земельный участок с кадастровым номером 59:32:000000:13220

Каталог координат, м

№ точки границы	X	Y
н1	507640.34	2234143.85
н2	507640.42	2234142.98
н3	507641.19	2234132.88
н4	507645.24	2234133.33
н5	507644.01	2234144.26
н1	507640.34	2234143.85

Условные обозначения:

- предполагаемый участок земель, на которых планируется размещение объекта
- :1022 - границы и номер земельного участка, сведения о которых внесены в ЕГРН
- :2466 - границы и номер объекта капитального строительства, сведения о которых внесены в ЕГРН
- граница кадастрового квартала
- 59:32-6.553 - зоны с особыми условиями использования территории, сведения о которых внесены в ЕГРН
- :ЗУ1 - обозначение запрашиваемого земельного участка
- н1 - характерная точка границ земель или части земельного участка
- 59:32:2050001 - номер кадастрового квартала

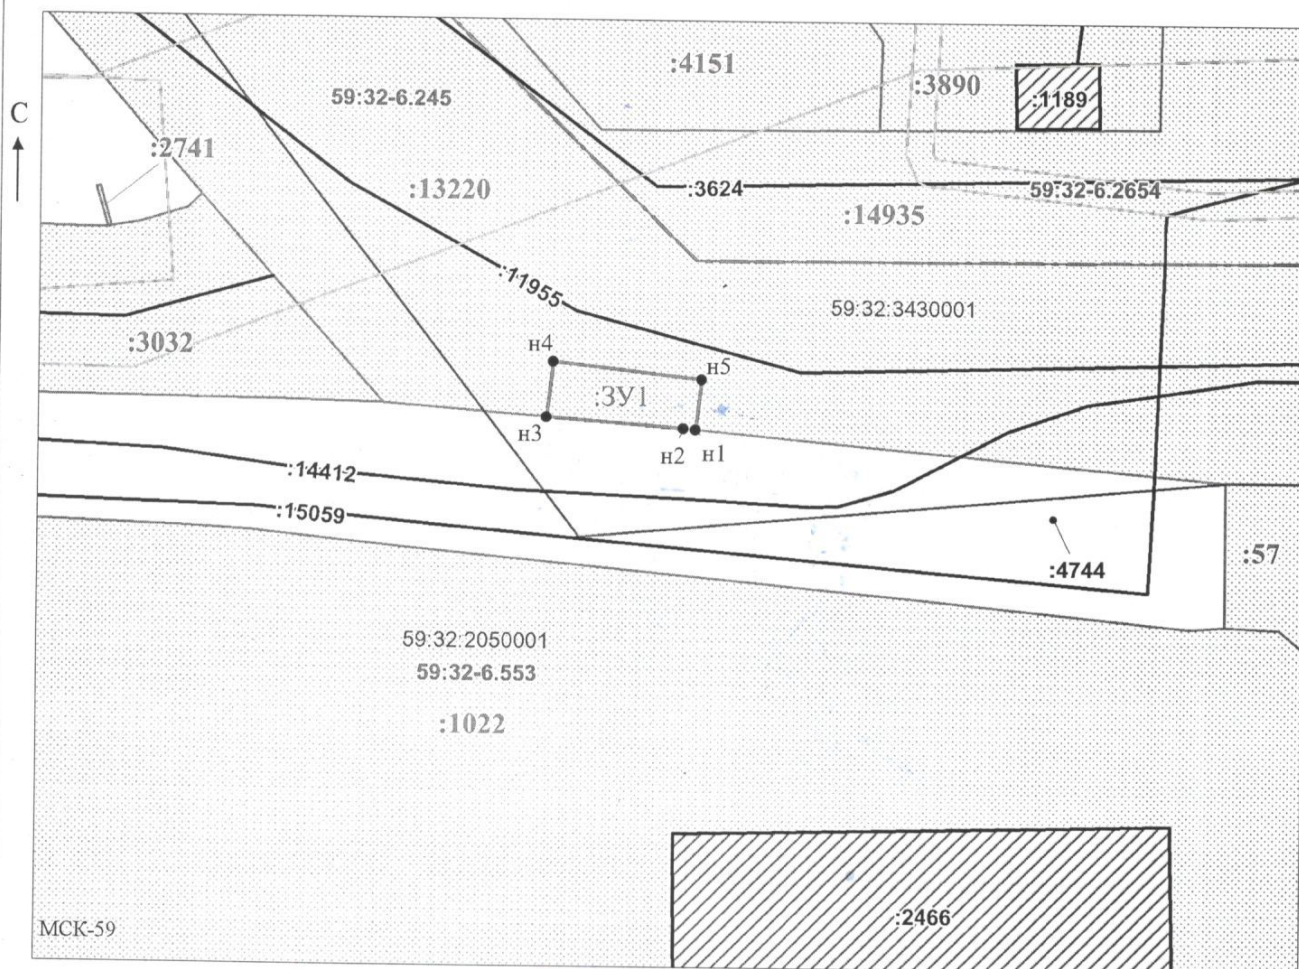

Заявитель: _____ / Офишкина И.В.
 (подпись, расшифровка подписи)
 МП _____
 (для юридических лиц и индивидуальных предпринимателей)

Масштаб 1:500