

РЕШЕНИЕ

о размещении объектов № 121

с. Фролы, Фроловского с/п,
Пермского района, Пермского края

15.12.2021

Администрация Фроловского сельского поселения Пермского муниципального района разрешает Акционерному обществу «Газпром газораспределение Пермь» (ИНН 5902183841, ОГРН 1025900512670, почтовый адрес: 614000, г. Пермь, ул. Петропавловская, 43)

размещение объекта «газопровод давлением до 0,6 Мпа включительно, для размещения которого не требуется разрешение на строительство»

на землях, находящихся в муниципальной собственности Фроловского с/п

на срок 1 год с 15.12.2021 г. по 14.12.2022 г.

Местоположение: Пермский край, Пермский район, Фроловское с/п, д. Никулино, к земельному участку с кадастровым номером 59:32:1880002:437

Приложение: схема предполагаемых к использованию земель или части земельного участка.

Глава администрации
сельского поселения



(подпись, печать)

С.Н. Чекменев

Схема предполагаемых к использованию земель или части земельного участка

Объект: Газопровод давлением до 1,2 Мпа, для размещения которого не требуется разрешения на строительство

Местоположение: расположенных по адресу: Пермский край, м. р-н Пермский, д. Никулино, к уч с кад №59:32:1880002:437

Площадь земель или части земельного участка, кв.м.: 358

Категория земель: земли населенных пунктов

Вид разрешенного использования: -

Описание границ смежных землепользователей:

- От точки н1 до точки н2 - земельный участок с кадастровым номером 59:32:1880002:437
- От точки н2 до точки н3 - земли общего пользования
- От точки н3 до точки н4 - земельный участок с кадастровым номером 59:32:1880007:25
- От точки н4 до точки н6 - земельный участок с кадастровым номером 59:32:0000000:13440
- От точки н6 до точки н7 - земельный участок с кадастровым номером 59:32:1880004:11
- От точки н7 до точки н9 - земельный участок с кадастровым номером 59:32:1880004:12
- От точки н9 до точки н12 - земельный участок с кадастровым номером 59:32:0000000:13385
- От точки н12 до точки н1 - земельный участок с кадастровым номером 59:32:0000000:13440

Условные обозначения:



- границы и номер объекта капитального строительства, сведения о которых внесены в ЕГРН



- граница кадастрового квартала

59:01-6.1326

- зоны с особыми условиями использования территории, сведения о которых внесены в ЕГРН

:3У1

- обозначение запрашиваемого земельного участка

● н1

- характеристика точек границ земель или части земельного участка

59:32:3660004

- номер кадастрового квартала




- предполагаемый участок земель, на которых планируется размещение объекта

:437

- границы и номер земельного участка, сведения о которых внесены в ЕГРН

Каталог координат, м

№ точки границы	X	Y
н1	507557.89	2258429.06
н2	507572.38	2258422.47
н3	507573.50	2258421.96
н4	507588.74	2258415.12
н5	507602.53	2258410.68
н6	507604.38	2258416.65
н7	507592.26	2258422.13
н8	507589.22	2258423.50
н9	507577.77	2258428.58
н10	507575.29	2258429.37
н11	507563.40	2258434.82
н12	507560.82	2258435.65
н1	507557.89	2258429.06

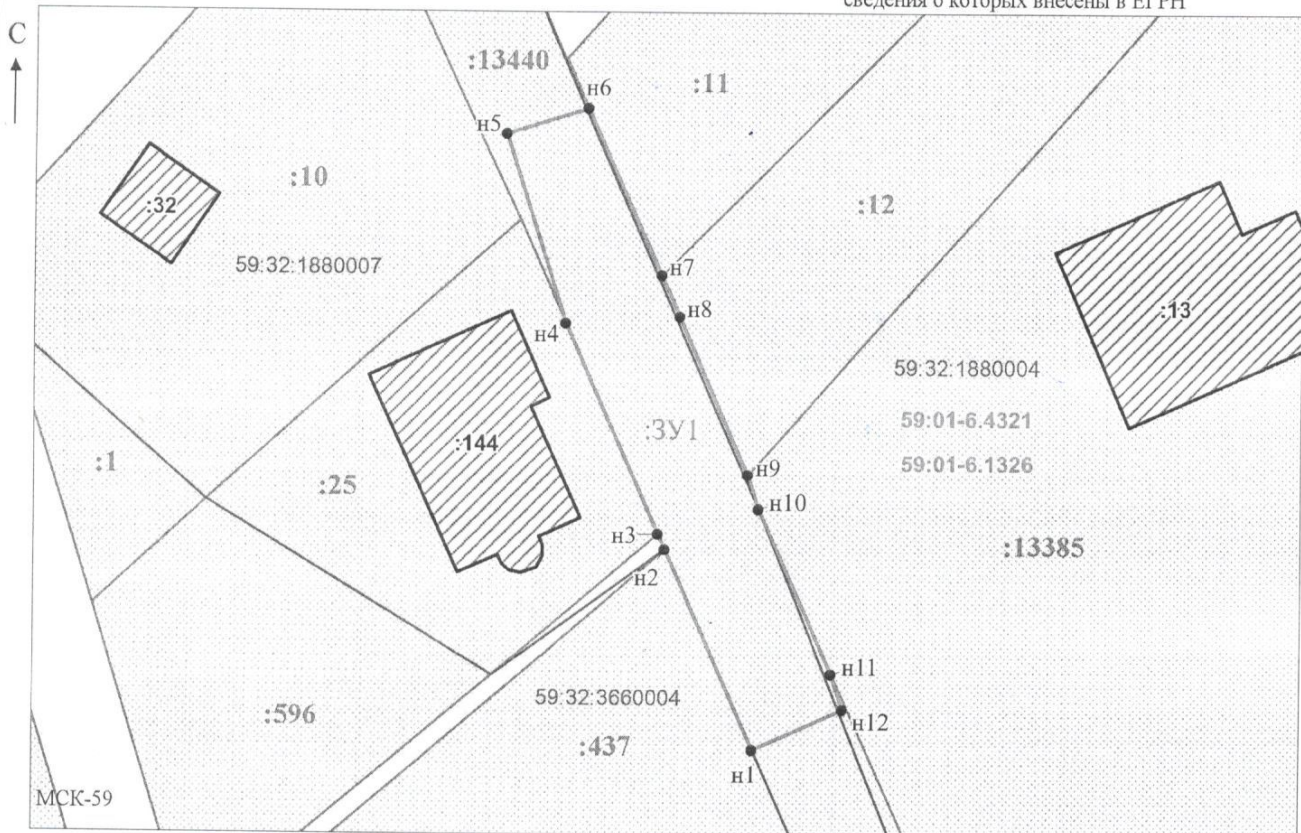

Заявитель: _____ / Офишкина И.В.
 (подпись, расшифровка подписи)

Масштаб 1:500

МП
 (для юридических лиц
 и индивидуальных предпринимателей)