

**РЕШЕНИЕ**  
о размещении объектов № 127

16.12.2022

с. Фролы, Фроловского с/п,  
Пермского района, Пермского края

Администрация Фроловского сельского поселения Пермского муниципального района разрешает Открытому Акционерному обществу «Межрегиональная распределительная сетевая компания Урала» (ИНН 6671163413, ОГРН 1056604000970, почтовый адрес: 614107, г. Пермь, ул. Камчатовская, д.26)

размещение объекта: Строительство ВЛ 0,4 кВ с установкой ПУ для электроснабжения д.Жебреи (4500074283) для размещения которого не требуется разрешение на строительство»

на землях, находящихся в муниципальной собственности Фроловского с/п,  
на срок бессрочно.

Местоположение: Пермский край, Пермский район, Фроловское с/п, д.Жебреи

Приложение: схема предполагаемых к использованию земель или части земельного участка.

И.п. главы администрации  
сельского поселения



(подпись, печать)

А.Н. Сергеева

# Схема границ предполагаемых к использованию земель или части земельного участка на кадастровом плане территории

**Объект:** Строительство ВЛ 0,4 кВ с установкой ПУ для электроснабжения деревни Жебреи (4500074283)

**Местоположение:** Пермский край, м.р-н Пермский, с.п. Фроловское, д. Жебреи

**Кадастровый квартал:** 59:32:1820001

**Площадь земельного участка:** 97 м<sup>2</sup>

**Вид разрешенного использования:** Воздушная линия электропередач, для размещения которой не требуется разрешение на строительство

**Категория земель:** Земли населенных пунктов

## Каталог координат, МСК-59

Обозначение характерных точек границ	Координаты		Обозначение характерных точек границ	Координаты	
	X	Y		X	Y
н1	508 566,82	2 258 140,56	н5	508 562,96	2 258 138,38
н2	508 565,15	2 258 165,01	н6	508 564,42	2 258 138,48
н3	508 562,42	2 258 162,65	н7	508 566,46	2 258 140,25
н4	508 561,36	2 258 161,74	н1	508 566,82	2 258 140,56

### Описание границ смежных землепользователей:


от т. н1 до т. н2 - земельный участок с кадастровым номером 59:32:1820001:2763;

от т. н2 до т. н3 - земельный участок с кадастровым номером 59:32:1820001:2716;

от т. н3 до т. н4 - земельный участок с кадастровым номером 59:32:1820001:3045;

от т. н4 до т. н6 - земельный участок с кадастровым номером 59:32:1820001:2763;

от т. н6 до т. н1 - земельный участок с кадастровым номером 59:32:1820001:3147

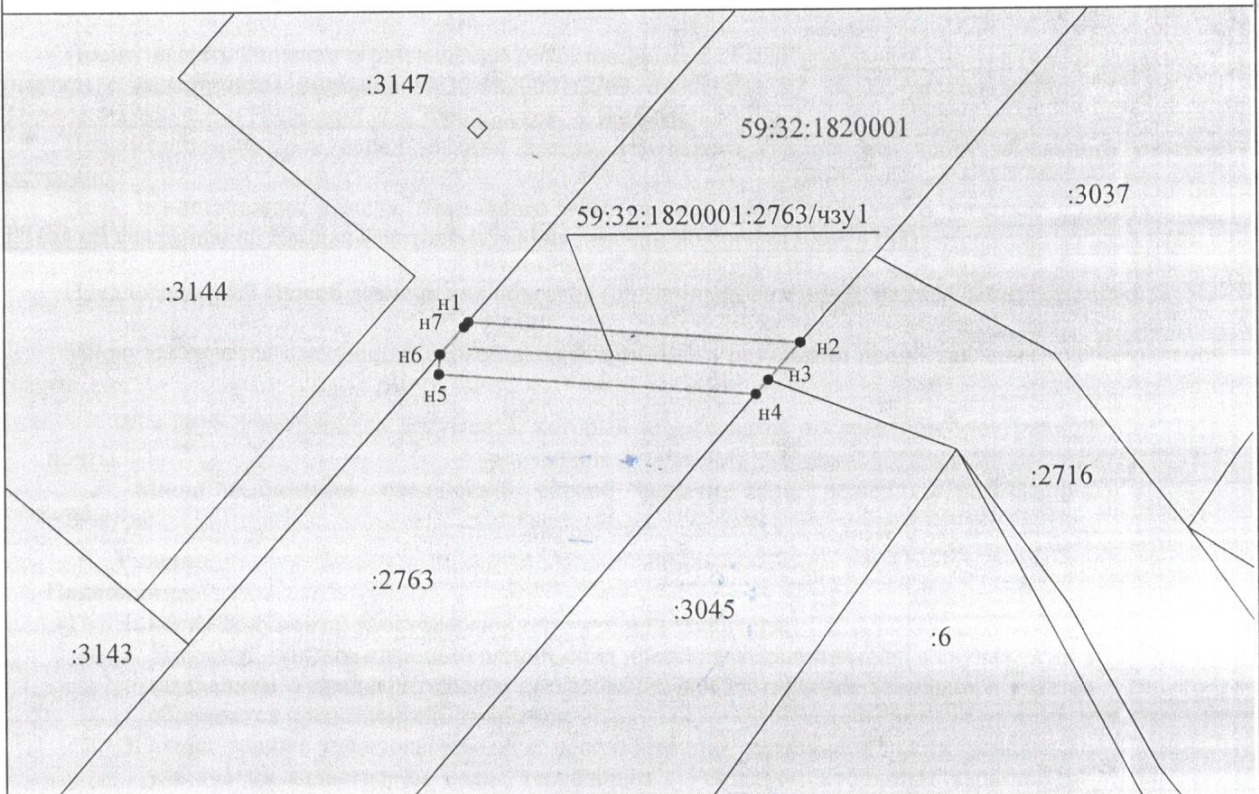

**Масштаб 1:500**

### Условные обозначения:

:2763/чзу1 - Границы и обозначение образуемой части земельного участка, предполагаемого к использованию

59:32:3890013 - Обозначение и границы кадастрового квартала

— — — — — - ВЛ-0,4 кВ

● н1 - Обозначение характерной точки земельного участка

:10 - Границы и обозначение земельного участка, сведения о котором внесены в ЕГРН

### Заявитель:

представитель по доверенности



*(подпись)*

А. И. Егорова

(расшифровка подписи)