

РЕШЕНИЕ

о размещении объектов № 49

с. Фролы, Фроловского с/п,
Пермского района, Пермского края

09.07.2021

Администрация Фроловского сельского поселения Пермского муниципального района разрешает Акционерному обществу «Газпром газораспределение Пермь» (ИНН 5902183841, ОГРН 1025900512670, почтовый адрес: 614000, г. Пермь, ул. Петропавловская, 43)

размещение объекта «газопровод давлением до 0,6 Мпа включительно, для размещения которого не требуется разрешение на строительство»

на землях, находящихся в муниципальной собственности Фроловского с/п

на срок 1 год с 09.07.2021 г. по 08.07.2022 г.

Местоположение: Пермский край, Пермский район, Фроловское с/п, д.Жебреи, ул.2-ая Молодежная, д.16

Приложение: схема предполагаемых к использованию земель или части земельного участка.

Глава администрации
сельского поселения

(подпись, печать)



С.Н. Чекменев

Схема предполагаемых к использованию земель или части земельного участка

Объект: Газопровод давлением до 0,6 Мпа, для размещения которого не требуется разрешения на строительство

Местоположение: расположенных по адресу: Пермский край,
р-н Пермский, с/пос. Фроловское, д. Жебреи,
ул. 2-ая Молодежная, к. дому 16

Площадь земель или части земельного участка, кв.м.: 1612

Категория земель: земли населенных пунктов

Вид разрешенного использования: -

Описание границ смежных землепользователей:

От точки н1 до точки н2, от точки н11 до точки н13 - земельный участок с кадастровым номером 59:32:0000000:14603

От точки н2 до точки н6, от точки н13 до точки н1 - земельный участок с кадастровым номером 59:32:0000000:13384

От точки н6 до точки н9 - земельный участок с кадастровым номером 59:32:1820001:2716

От точки н9 до точки н10 - земельный участок с кадастровым номером 59:32:1820001:1550

От точки н10 до точки н11 - земельный участок с кадастровым номером 59:32:1820001:1517

Каталог координат, м		
№ точки границы	X	Y
н1	508381.22	2258386.20
н2	508391.21	2258389.37
н3	508390.01	2258392.71
н4	508438.35	2258410.03
н5	508448.63	2258419.70
н6	508447.64	2258422.95
н7	508424.80	2258497.83
н8	508414.28	2258494.63
н9	508419.38	2258477.92
н10	508423.38	2258465.20
н11	508437.02	2258421.67
н12	508437.66	2258419.63
н13	508395.49	2258406.35
н14	508376.36	2258399.49
н1	508381.22	2258386.20

Условные обозначения:

:1747

- границы и номер земельного участка, сведения о которых внесены в ЕГРН

:2260


- границы и номер объекта капитального строительства, сведения о которых внесены в ЕГРН

59:32:1820001

- номер кадастрового квартала

- предполагаемый участок земель, на которых планируется размещение объекта

- граница кадастрового квартала

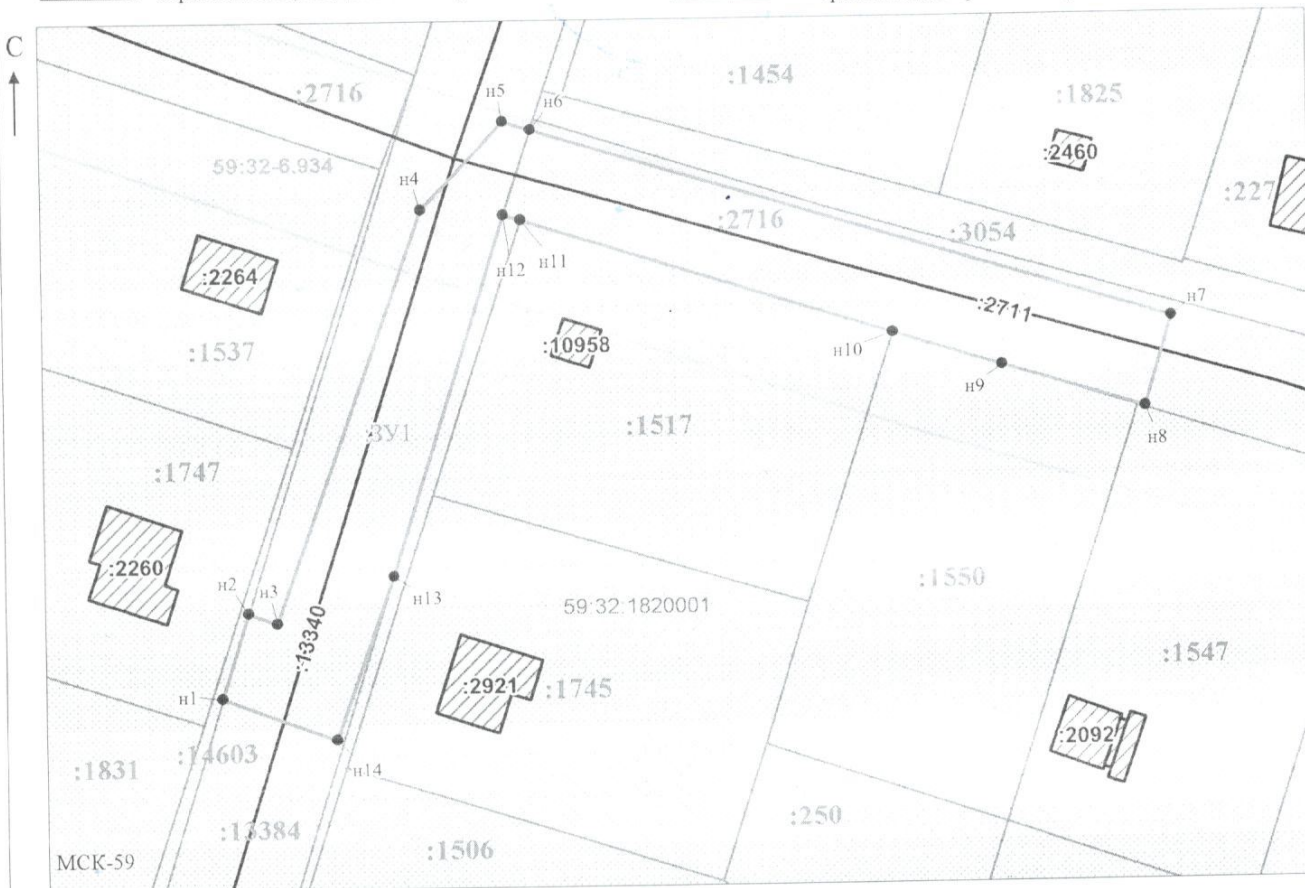

Масштаб 1:800

Заявитель: _____

МП

(подпись, расшифровка подписи)

(для юридических лиц

и индивидуальных предпринимателей)