

РЕШЕНИЕ

о размещении объектов № 50

с. Фролы, Фроловского с/п,
Пермского района, Пермского края

15.07.2021

Администрация Фроловского сельского поселения Пермского муниципального района разрешает Акционерному обществу «Газпром газораспределение Пермь» (ИНН 5902183841, ОГРН 1025900512670, почтовый адрес: 614000, г. Пермь, ул. Петропавловская, 43)

размещение объекта «газопровод давлением до 0,6 Мпа включительно, для размещения которого не требуется разрешение на строительство»

на землях, находящихся в муниципальной собственности Фроловского с/п

на срок 1 год с 15.07.2021 г. по 14.07.2022 г.

Местоположение: Пермский край, Пермский район, Фроловское с/п, д.Большая Мось, ул.Восточная, д.65

Приложение: схема предполагаемых к использованию земель или части земельного участка.

Глава администрации
сельского поселения



(подпись, печать)

С.Н. Чекменев

Схема предполагаемых к использованию земель или части земельного участка

Объект: Газопровод давлением до 1,2 Мпа включительно, для размещения которого не требуется разрешения на строительство

Местоположение: расположенным по адресу: Пермский край, Пермский район, Фроловское сельское поселение, д. Большая Мось, ул. Восточная, к дому 65

Площадь земель или части земельного участка, кв.м.: 67

Категория земель: земли населенных пунктов

Вид разрешенного использования: -

Описание границ смежных землепользователей: Описание границ смежных землепользователей:
 От точки н1 до точки н2 - земельный участок с кадастровым номером 59:32:5430001:340 От точки н5 до точки н6 - земельный участок с кадастровым номером 59:32:5430001:629
 От точки н2 до точки н3 - земельный участок с кадастровым номером 59:32:5430001:183 От точки н6 до точки н1 - земельный участок с кадастровым номером 59:32:5430001:183
 От точки н3 до точки н4 - земельный участок с кадастровым номером 59:32:5430001:629
 От точки н4 до точки н5 - земельный участок с кадастровым номером 59:32:5430001:183


Каталог координат, м

№ точки границы	X	Y
н1	509189.57	2237574.06
н2	509191.56	2237584.80
н3	509189.59	2237585.11
н4	509185.46	2237585.75
н5	509183.49	2237574.95
н6	509187.60	2237574.35

Условные обозначения:

- предполагаемый участок земель, на которых планируется размещение объекта
- 340 - границы и номер земельного участка, сведения о которых внесены в ЕГРН
- 873 - границы и номер объекта капитального строительства, сведения о которых внесены в ЕГРН
- граница кадастрового квартала

- 59:32:6.553 - зоны с особыми условиями использования территории, сведения о которых внесены в ЕГРН
- :3У1 - обозначение запрашиваемого земельного участка
- н1 - характерная точка границ земель или части земельного участка
- 59:32:5430001 - номер кадастрового квартала

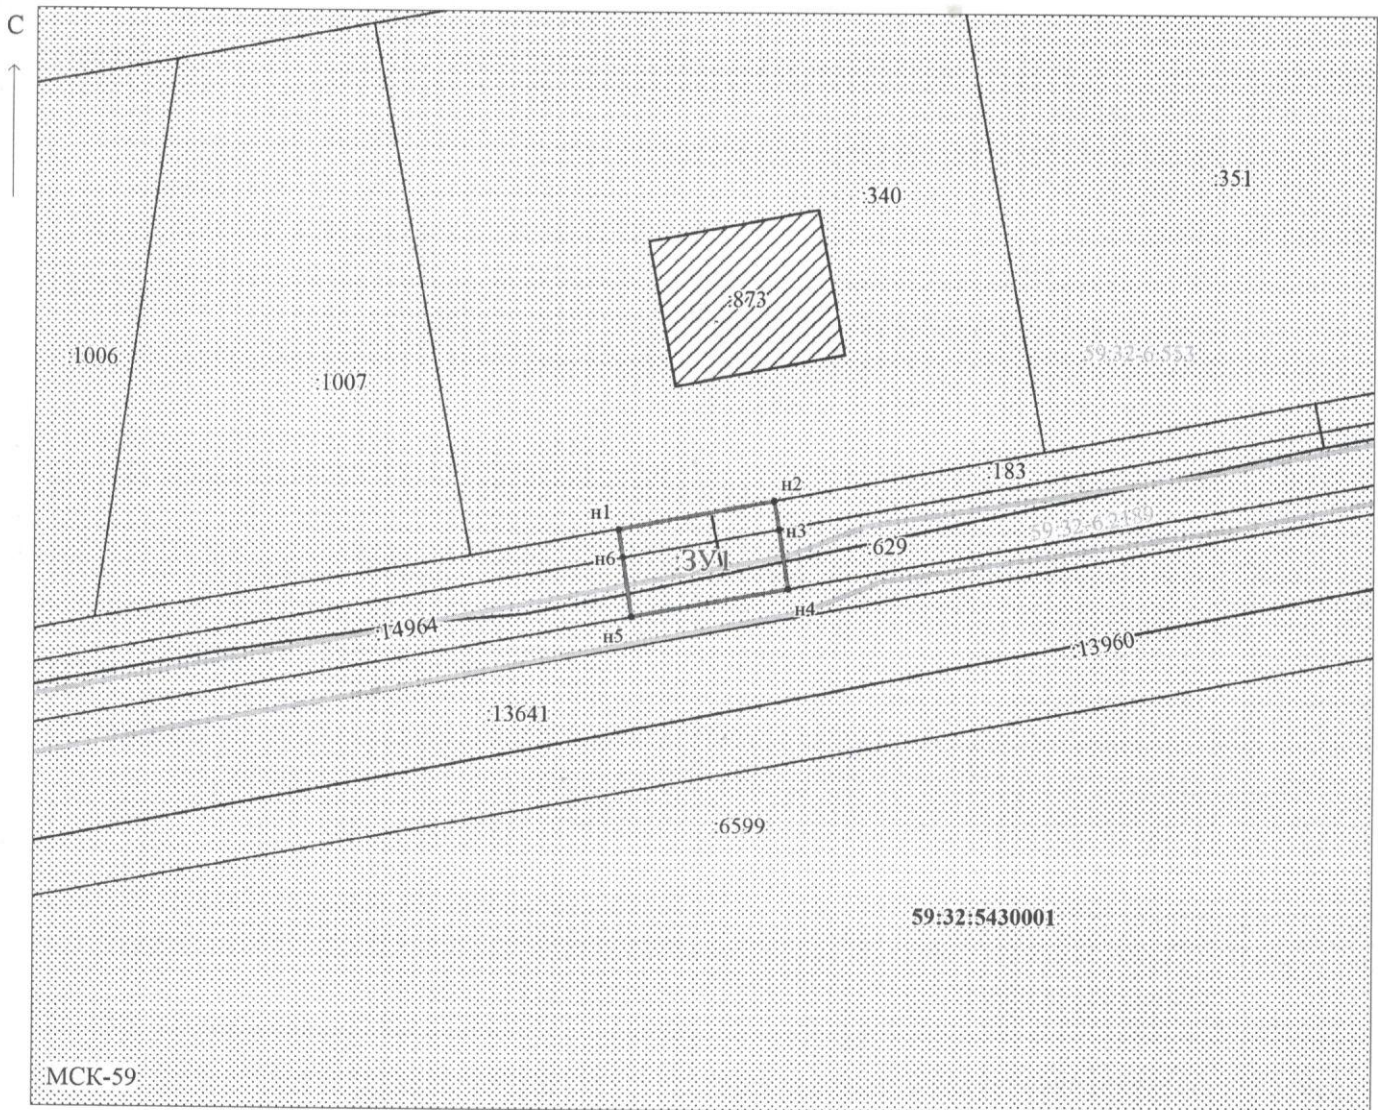

Масштаб 1:500

Заявитель: / Егошина И.В.
 МП (подпись, расшифровка подписи)

(для юридических лиц
и индивидуальных предпринимателей)