

РЕШЕНИЕ

о размещении объектов № 54

09.06.2022

с. Фролы, Фроловского с/п,
Пермского района, Пермского края

Администрация Фроловского сельского поселения Пермского муниципального района разрешает Открытому Акционерному обществу «Межрегиональная распределительная сетевая компания Урала» (ИНН 6671163413, ОГРН 1056604000970, почтовый адрес: 614107, г. Пермь, ул. Камчатовская, д.26)

размещение объекта: «Строительство КТП 10/0,54 кВ, ВЛ 10кВ, ВЛ 0,4 кВ с установкой ПУ. Реконструкция КВЛ 10кВ Симакино для электроснабжения объекта индивидуальный жилой дом по адресу: Пермский край, Пермский район, д.Жебреи (4500072656) для размещения которого не требуется разрешение на строительство»

на землях, находящихся в муниципальной собственности Фроловского с/п,

на срок бессрочно.

Местоположение: Пермский край, Пермский район, Фроловское с/п, д.Жебреи.

Приложение: схема предполагаемых к использованию земель или части земельного участка.

И.о. главы администрации
сельского поселения



О.Н. Половодова

Схема предполагаемых к использованию земель или части земельного участка

Объект: Строительство КТП 10/0,54 кВ, ВЛ 10 кВ, ВЛ 0,4 кВ с установкой ПУ. Реконструкция КВЛ 10 кВ Симакينو для электроснабжения объекта индивидуальный жилой дом по адресу: Пермский край, Пермский район, д.Жебреи (4500072656)».


Местоположение объекта: Пермский край, Пермский район, Фроловское с/п, д.Жебреи

Площадь земель или части земельного участка, кв.м.: 27

Категория земель: Земли населенных пунктов

Вид разрешенного использования земельного участка: -

Цель использования: под объекты инженерного оборудования

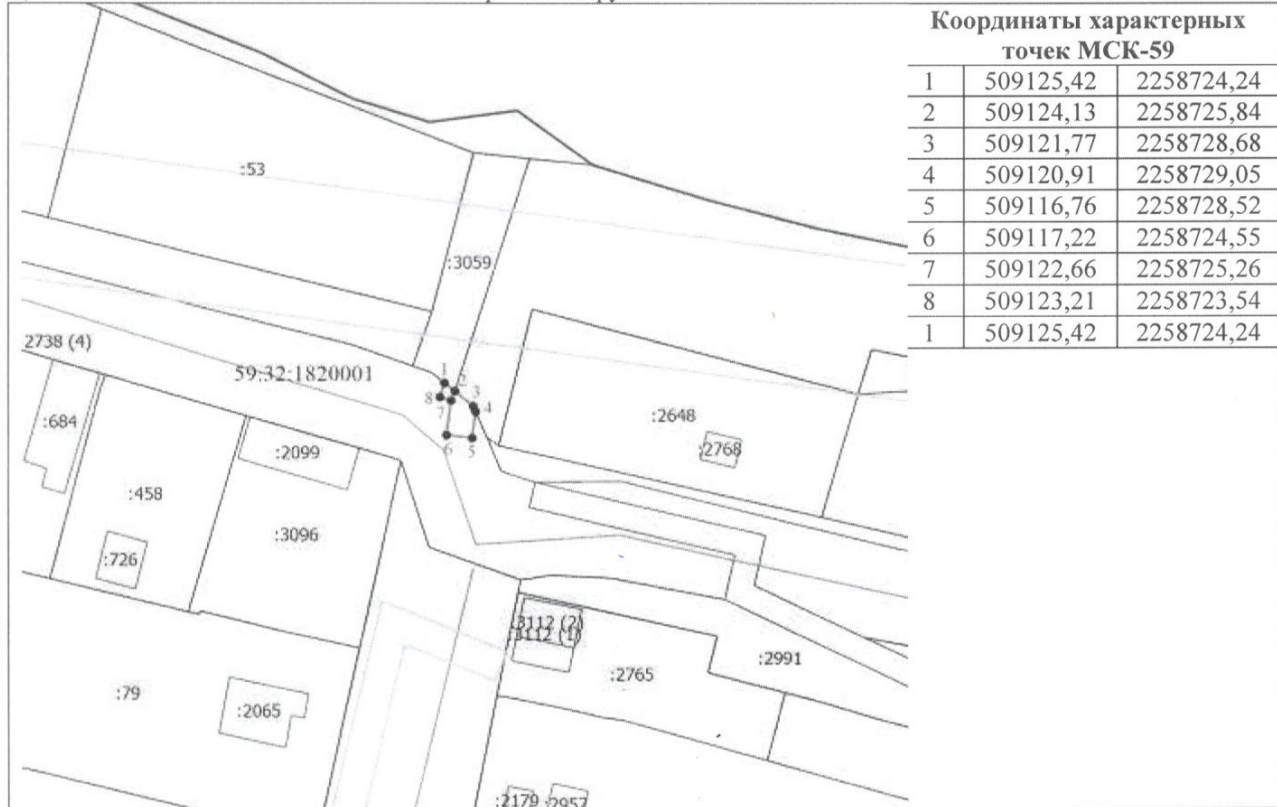

Координаты характерных точек МСК-59

1	509125,42	2258724,24
2	509124,13	2258725,84
3	509121,77	2258728,68
4	509120,91	2258729,05
5	509116,76	2258728,52
6	509117,22	2258724,55
7	509122,66	2258725,26
8	509123,21	2258723,54
1	509125,42	2258724,24

Масштаб 1:1000

Условные обозначения

- - Характерная точка границы, сведения о которой позволяют однозначно определить ее положение на местности
- - Существующая часть границы, имеющиеся в ЕГРН сведения о которой достаточны для определения ее местоположения
- - Граница кадастрового квартала
- :389 - Кадастровый номер земельного участка
- 59:32:3660004 - Номер кадастрового квартала
- - Граница испрашиваемого земельного участка