

РЕШЕНИЕ
о размещении объектов № 57

с. Фролы, Фроловского с/п,
Пермского района, Пермского края

13.08.2021

Администрация Фроловского сельского поселения Пермского муниципального района разрешает Акционерному обществу «Газпром газораспределение Пермь» (ИНН 5902183841, ОГРН 1025900512670, почтовый адрес: 614000, г. Пермь, ул. Петропавловская, 43)

размещение объекта «газопровод давлением до 0,6 Мпа включительно, для размещения которого не требуется разрешение на строительство»

на землях, находящихся в муниципальной собственности Фроловского с/п

на срок 1 год с 13.08.2021 г. по 12.08.2022 г.

Местоположение: Пермский край, Пермский район, Фроловское с/п, с.Фролы, ул.Сибирская, д.71

Приложение: схема предполагаемых к использованию земель или части земельного участка.

Глава администрации
сельского поселения



(подпись, печать)

С.Н. Чекменев

Схема предполагаемых к использованию земель или части земельного участка

Объект: Газопровод давлением до 1,2 Мпа включительно, для размещения которого не требуется разрешения на строительство

Местоположение: расположенным по адресу:
Пермский край, Пермский район, Фроловское сельское поселение, с. Фролы, ул. Сибирская, к дому 71
 Площадь земель или части земельного участка, кв.м.: 305

Категория земель: земли населенных пунктов

Вид разрешенного использования: -

Описание границ смежных землепользователей:

От точки н1 до точки н2 - земельный участок с кадастровым номером 59:32:2050001:3767

От точки н2 до точки н3 - земельный участок с кадастровым номером 59:32:2050001:3768

От точки н3 до точки н1 - земельный участок с кадастровым номером 59:32:2050001:3098


Каталог координат, м

№ точки границы	X	Y
н1	507456.08	2233424.96
н2	507455.90	2233426.08
н3	507454.83	2233432.71
н4	507454.55	2233432.78
н5	507451.80	2233450.65
н6	507440.93	2233448.98
н7	507444.77	2233423.94
н8	507455.13	2233421.27

Условные обозначения:

- предполагаемый участок земель, на которых планируется размещение объекта
- 3768 - границы и номер земельного участка, сведения о которых внесены в ЕГРН
- 3781 - границы и номер объекта капитального строительства, сведения о которых внесены в ЕГРН
- граница кадастрового квартала

- 59:32:0150 - зоны с особыми условиями использования территории, сведения о которых внесены в ЕГРН
- 3У1 - обозначение запрашиваемого земельного участка
- н1 - характерная точка границ земель или части земельного участка
- 59:32:2050001** - номер кадастрового квартала

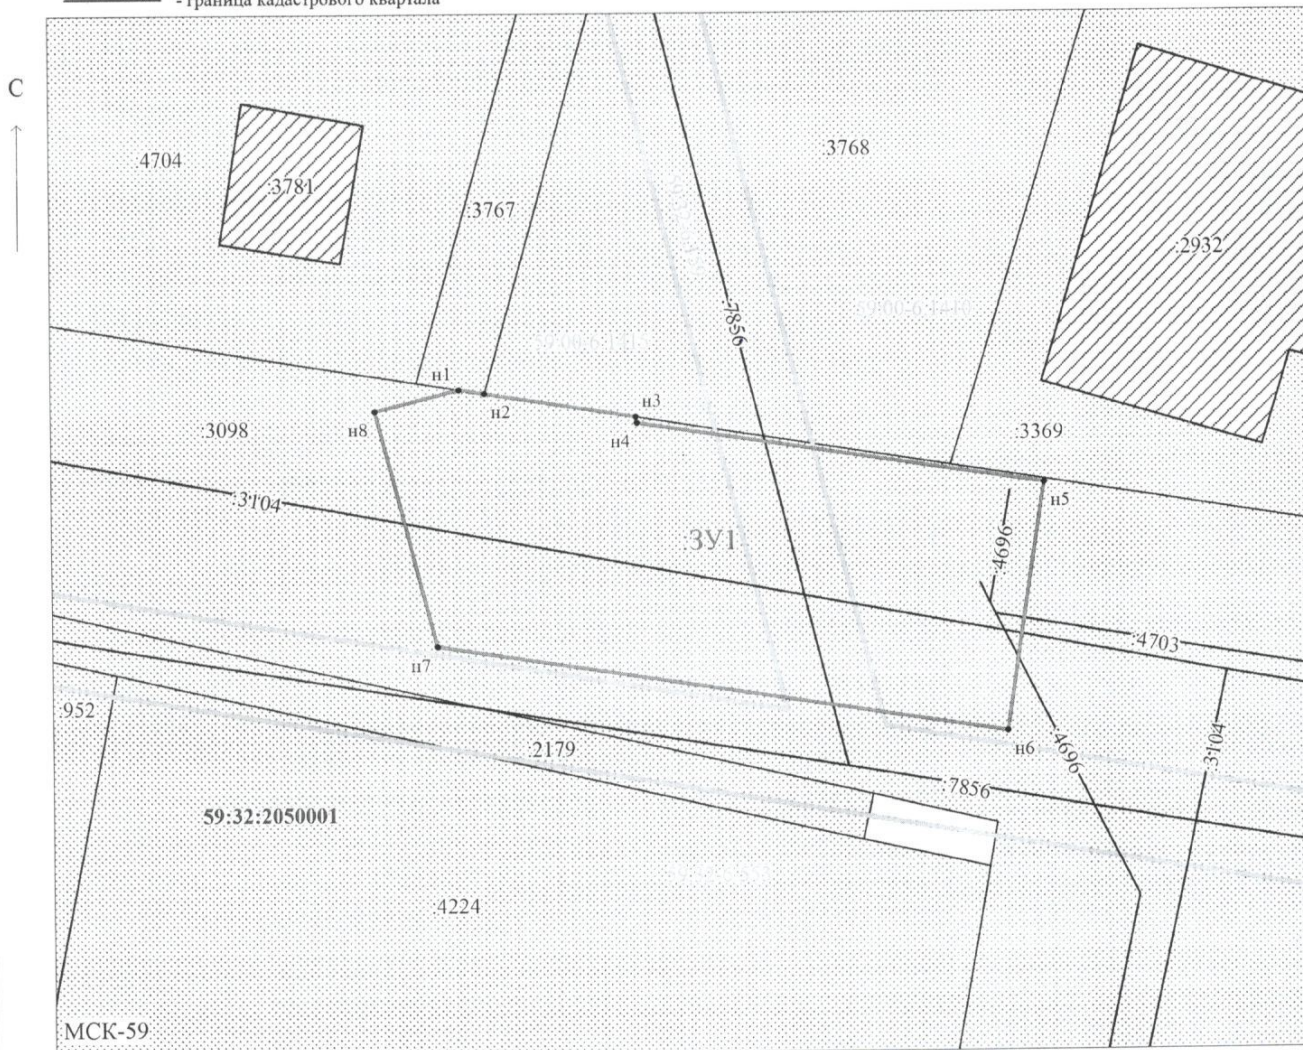

Масштаб 1:300

Заявитель: _____

МП

/ Егошина И.В.

(подпись, расшифровка подписи)

(для юридических лиц
и индивидуальных предпринимателей)