

РЕШЕНИЕ

о размещении объектов № 59

13.08.2021

с. Фролы, Фроловского с/п,
Пермского района, Пермского края

Администрация Фроловского сельского поселения Пермского муниципального района разрешает Акционерному обществу «Газпром газораспределение Пермь» (ИНН 5902183841, ОГРН 1025900512670, почтовый адрес: 614000, г. Пермь, ул. Петропавловская, 43)

размещение объекта «газопровод давлением до 0,6 Мпа включительно, для размещения которого не требуется разрешение на строительство»

на землях, находящихся в муниципальной собственности Фроловского с/п

на срок 1 год с 13.08.2021 г. по 12.08.2022 г.

Местоположение: Пермский край, Пермский район, Фроловское с/п, д.Мартьяново, ул.Лазурная, д.1

Приложение: схема предполагаемых к использованию земель или части земельного участка.

Глава администрации
сельского поселения



(подпись, печать)

С.Н. Чекменев

Схема предполагаемых к использованию земель или части земельного участка

Объект: Газопровод давлением до 1,2 Мпа включительно, для размещения которого не требуется разрешения на строительство

Местоположение: расположенным по адресу:
Пермский край, р-н Пермский, Фроловское с/п. д. Мартяново, ул. Лазурная, к дому 1

Площадь земель или части земельного участка, кв.м.: 52

Категория земель: земли населенных пунктов

Вид разрешенного использования: -

Описание границ смежных землепользователей:
От точки н1 до точки н2 - земельный участок с кадастровым номером 59:32:3470001:203
От точки н2 до точки н3 - земельный участок с кадастровым номером 59:32:3470001:86
От точки н3 до точки н4 - земельный участок с кадастровым номером 59:32:3470001:332
От точки н4 до точки н1 - земельный участок с кадастровым номером 59:32:3470001:86

Описание границ смежных землепользователей:
От точки н5 до точки н6 - земельный участок с кадастровым номером 59:32:3470001:332
От точки н6 до точки н5 - земельный участок с кадастровым номером 59:32:3470001:86


Каталог координат, м

№ точки границы	X	Y
н1	510891.48	2238630.84
н2	510899.23	2238638.55
н3	510898.37	2238639.08
н4	510890.62	2238631.36
н5	510887.13	2238633.49
н6	510894.90	2238641.21
н7	510890.76	2238643.76
н8	510884.73	2238634.95

Условные обозначения:

- предполагаемый участок земель, на которых планируется размещение объекта
- :203 - границы и номер земельного участка, сведения о которых внесены в ЕГРН
- :343 - границы и номер объекта капитального строительства, сведения о которых внесены в ЕГРН
- — — — — - граница кадастрового квартала

- 59:32-6-1967 - зоны с особыми условиями использования территории, сведения о которых внесены в ЕГРН
- :ЗУ1 - обозначение запрашиваемого земельного участка
- н1 - характерная точка границ земель или части земельного участка
- 59:32:3470001 - номер кадастрового квартала

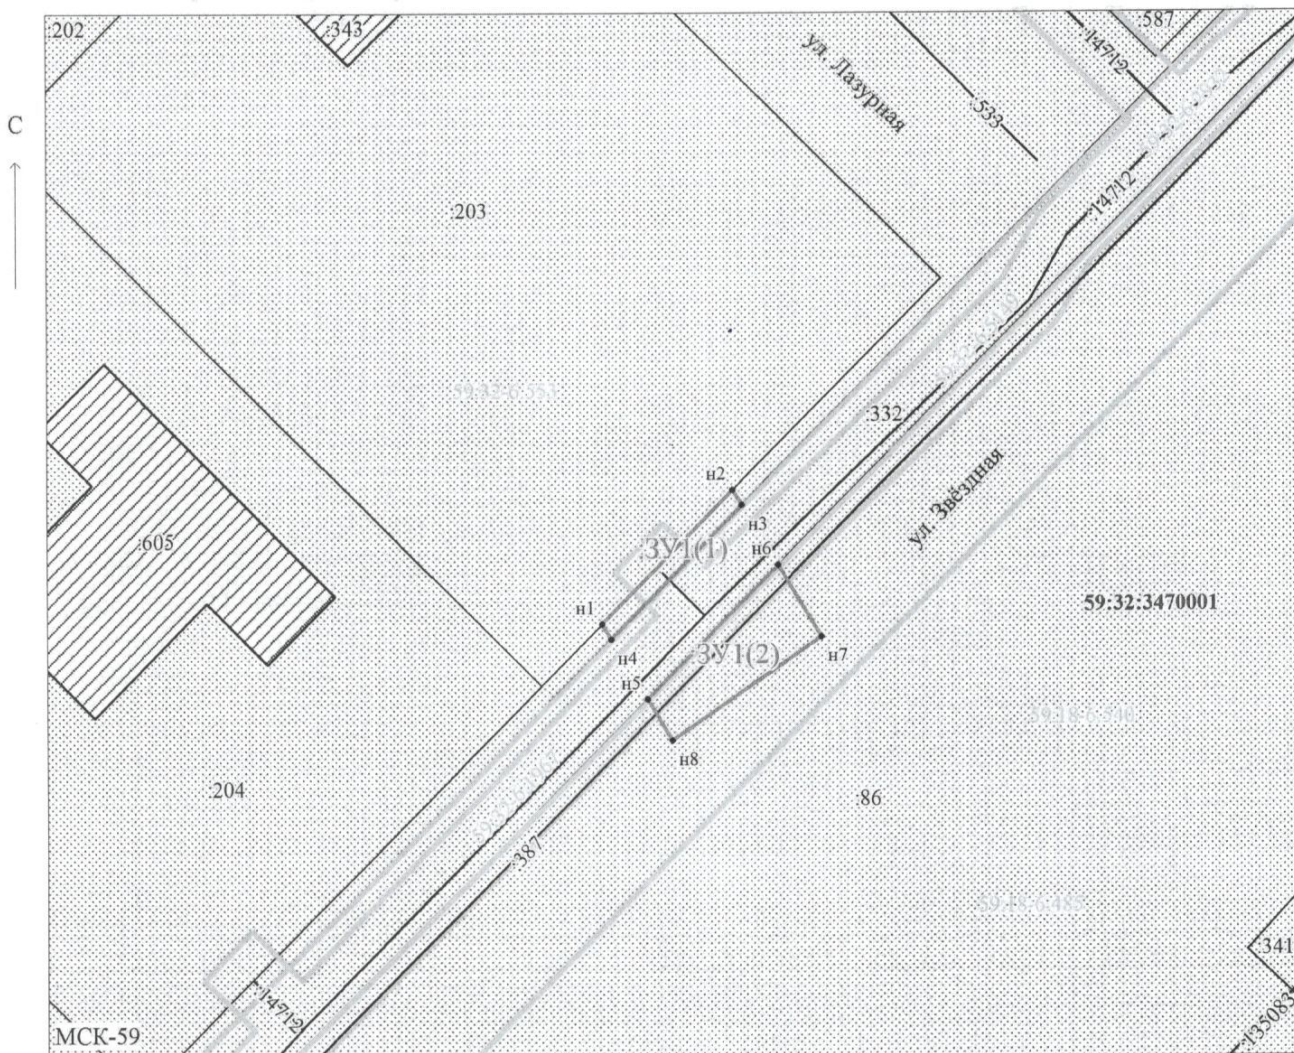

Масштаб 1:400

Заявитель: _____ / Егошина И.В.

МП

(подпись, расшифровка подписи)

(для юридических лиц
и индивидуальных предпринимателей)