

РЕШЕНИЕ

о размещении объектов № 62

19.07.2022

с. Фролы, Фроловского с/п,
Пермского района, Пермского края

Администрация Фроловского сельского поселения Пермского муниципального района разрешает Открытому Акционерному обществу «Межрегиональная распределительная сетевая компания Урала» (ИНН 6671163413, ОГРН 1056604000970, почтовый адрес: 614107, г. Пермь, ул. Камчатовская, д.26)

размещение объекта: «Строительство БКТП 10/0,4кВ с оборудованием учета э/э, КЛ 10кВ для электроснабжения многоэтажной жилой застройки по адресу: Пермский край, Пермский район, Фроловское с/п, с.Фролы, ул.Весенняя (кадастровый номер земельного участка 59:32:3430001:885) для размещения которого не требуется разрешение на строительство»

на землях, находящихся в муниципальной собственности Фроловского с/п,

на срок 1 год с 19.07.2022 г. по 18.07.2023 г.

Местоположение: Пермский край, Пермский район, Фроловское с/п, с.Фролы

Приложение: схема предполагаемых к использованию земель или части земельного участка.

Глава администрации
сельского поселения

(подпись, печать)



С.Н. Чекменев

Схема предполагаемых к использованию земель или части земельного участка


Объект: Строительство БКТП 10/0,4 кВ с оборудованием учета э/э, КЛ 10 кВ для электроснабжения многоэтажной жилой застройки по адресу: Пермский край, Пермский район, с. Фролы, ул. Весенняя, 38к1 (кад. номер зем. участка 59:32:3430001:885)

Местоположение: КН 59:32:3430001:1009-Пермский край, Пермский район, Фроловское с/п, северо-западнее с. Фролы

Площадь земель или части земельного участка, кв.м: 1436

Категория земель: Земли населённых пунктов

Вид разрешенного использования: КН 59:32:3430001:1009-Для комплексного освоения в целях жилищного строительства

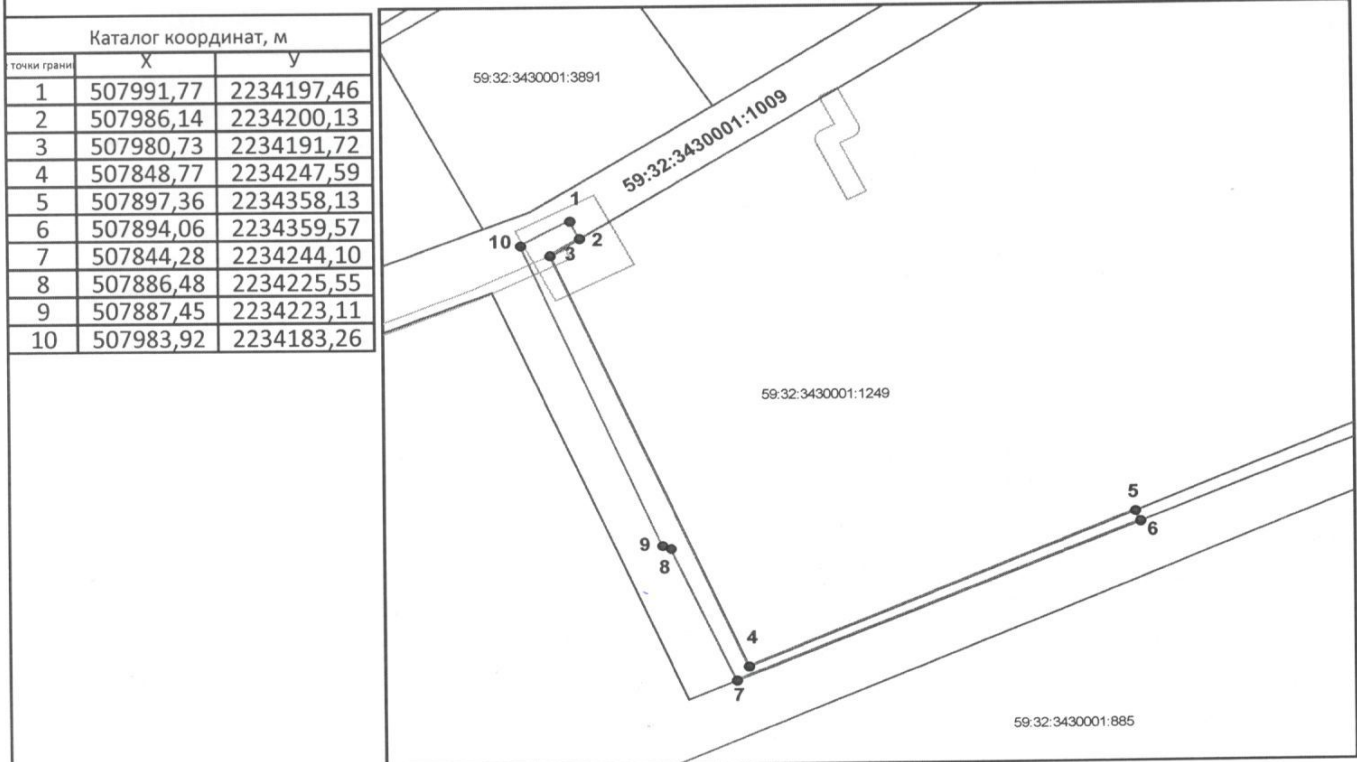

Масштаб 1:2000

Описание границ смежных землепользователей:

от точки 1 до точки 2 земли Фроловсеого с/п
от точки 2 до точки 5 участок КН 59:32:3430001:1249
от точки 5 до точки 6 участок КН 59:32:3430001:1009
от точки 6 до точки 7 земли Фроловсеого с/п
от точки 7 до точки 1 участок КН 59:32:3430001:1009

Условные обозначения:

- - вновь образованная часть границы земельного участка
- - существующая часть границы, имеющиеся в ГКН сведения о которой достаточны для определения ее местоположения
- - граница кадастрового квартала
- - зона с особыми условиями использования территорий
- - граница населенного пункта
- - обозначение ОКС по сведениям ГКН
- 59:32:3020001 - номер кадастрового квартала
- 59:32:3020001:530 - номер учтенного земельного участка

Заявитель: ОАО "МРСК Урала"

Владимирова А.Л. (по доверенности № ПЭ-452-2022 от 13.01.2022г.)

подпись