

РЕШЕНИЕ
о размещении объектов № 64

с. Фролы, Фроловского с/п,
Пермского района, Пермского края

30.08.2021

Администрация Фроловского сельского поселения Пермского муниципального района разрешает Акционерному обществу «Газпром газораспределение Пермь» (ИНН 5902183841, ОГРН 1025900512670, почтовый адрес: 614000, г. Пермь, ул. Петропавловская, 43)

размещение объекта «газопровод давлением до 0,6 Мпа включительно, для размещения которого не требуется разрешение на строительство»

на землях, находящихся в муниципальной собственности Фроловского с/п

на срок 1 год с 30.08.2021 г. по 29.08.2022 г.

Местоположение: Пермский край, Пермский район, Фроловское с/п, д.Большая Мось, ул.Николаевская, д.1

Приложение: схема предполагаемых к использованию земель или части земельного участка.

Глава администрации
сельского поселения

(подпись, печать)



С.Н. Чекменев

Схема предполагаемых к использованию земель или части земельного участка

Объект: Газопровод давлением до 1,2 Мпа, для размещения которого не требуется разрешения на строительство

Местоположение: расположенным по адресу:
Пермский край, м.р-н Пермский, с.п. Фроловское, д. Большая Мось, ул. Николаевская, к дому 1

Площадь земель или части земельного участка, кв.м.: 28

Категория земель: земли населенных пунктов

Вид разрешенного использования: -

Описание границ смежных землепользователей:

От точки н1 до точки н2 - земельный участок с кадастровым номером 59:32:5430001:888

От точки н2 до точки н1 - земельный участок с кадастровым номером 59:32:5430001:182


Каталог координат, м

№ точки границы	X	Y
н1	509808.27	2237494.28
н2	509807.24	2237489.09
н3	509811.44	2237486.63
н4	509813.81	2237491.05

Условные обозначения:

- предполагаемый участок земель, на которых планируется размещение объекта
- границы и номер земельного участка, сведения о которых внесены в ЕГРН
- границы и номер объекта капитального строительства, сведения о которых внесены в ЕГРН
- граница кадастрового квартала

- зоны с особыми условиями использования территории, сведения о которых внесены в ЕГРН
- :ЗУ1 - обозначение запрашиваемого земельного участка
- н1 - характерная точка границ земель или части земельного участка
- 59:32:5430001 - номер кадастрового квартала

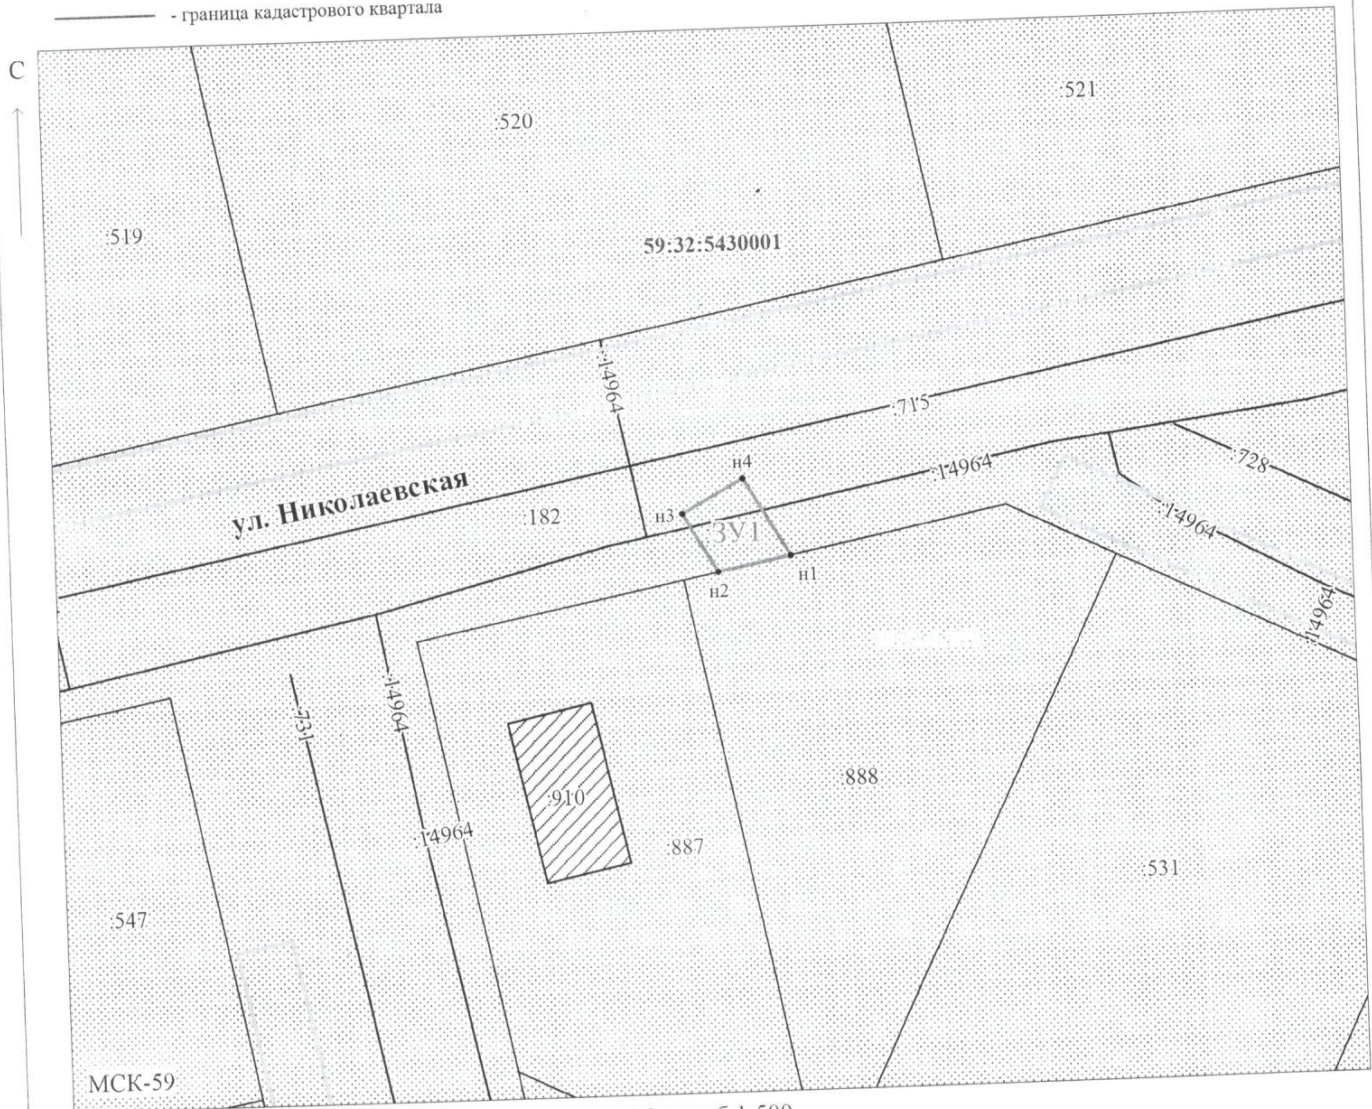

Масштаб 1:500

Handwritten signature

/ Егорова И В.