

РЕШЕНИЕ
о размещении объектов № 70

с. Фролы, Фроловского с/п,
Пермского района, Пермского края

19.08.2022

Администрация Фроловского сельского поселения Пермского муниципального района разрешает Акционерному обществу «Газпром газораспределение Пермь» (ИНН 5902183841, ОГРН 1025900512670, почтовый адрес: 614000, г. Пермь, ул. Петропавловская, 43)

размещение объекта «газопровод давлением до 1,2 Мпа включительно, для размещения которого не требуется разрешение на строительство»

на землях, находящихся в муниципальной собственности Фроловского с/п

на срок 1 год с 19.08.2022 г. по 18.08.2023 г.

Местоположение: Пермский край, Пермский район, Фроловское с/п, д.Жебреи, ул.Архитектурная, д.13

Приложение: схема предполагаемых к использованию земель или части земельного участка.

Глава администрации
сельского поселения



С.Н. Чекменев

Схема предполагаемых к использованию земель или части земельного участка

Объект: Газопровод давлением до 1,2 Мпа, для размещения которого не требуется разрешения на строительство

Местоположение: расположенных по адресу: Пермский край, м.р-н Пермский, с/п Фроловское, д. Жебреи, ул. Архитектурная, к дому 13

Площадь земель или части земельного участка, кв.м.: 168

Категория земель: земли населенных пунктов

Вид разрешенного использования: -

Описание границ смежных землепользователей:

От точки н1 до точки н2 - земельный участок с кадастровым номером 59:32:1820001:3051

От точки н2 до точки н1 - земельный участок с кадастровым номером 59:32:1820001:2717

Каталог координат, м

№ точки границы	X	Y
н1	508367.19	2258303.00
н2	508363.78	2258313.33
н3	508349.08	2258308.72
н4	508352.53	2258298.28
н1	508367.19	2258303.00


Условные обозначения:



- предполагаемый участок земель, на которых планируется размещение объекта



- границы и номер земельного участка, сведения о которых внесены в ЕГРН

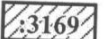

- границы и номер объекта капитального строительства, сведения о которых внесены в ЕГРН



- граница кадастрового квартала



- зоны с особыми условиями использования территории, сведения о которых внесены в ЕГРН


:ЗУ1

- обозначение запрашиваемого земельного участка



- характерная точка границ земель или части земельного участка

59:32:1820001 - номер кадастрового квартала

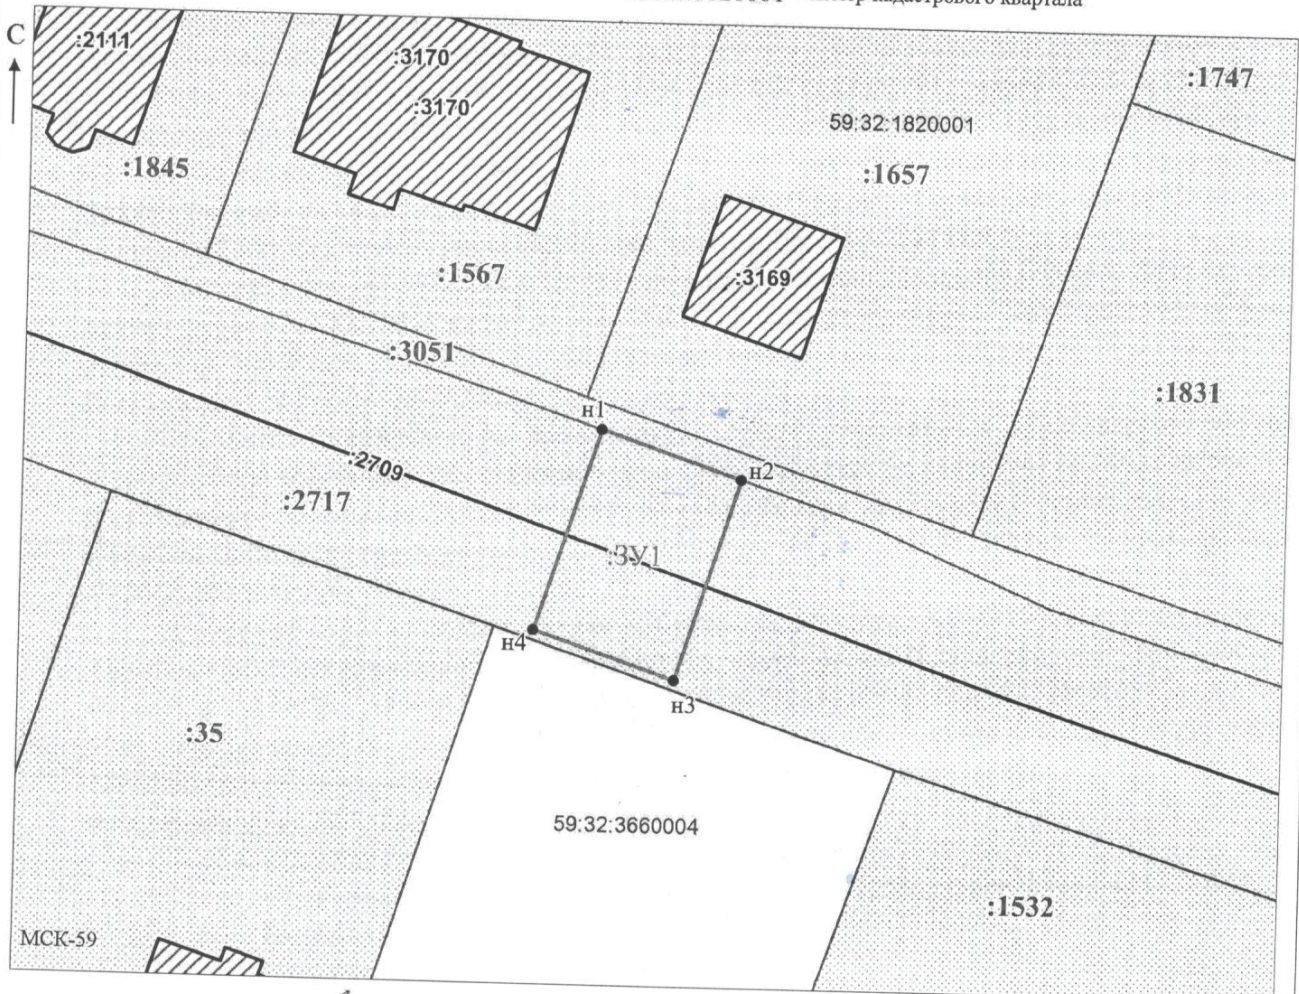

Заявитель: _____ / Офишкина И.В.
 МП _____ (подпись, расшифровка подписи)

Масштаб 1:500

(для юридических лиц
и индивидуальных предпринимателей)