

## РЕШЕНИЕ

о размещении объектов № 89

с. Фролы, Фроловского с/п,  
Пермского района, Пермского края

30.09.2021

Администрация Фроловского сельского поселения Пермского муниципального района разрешает Акционерному обществу «Газпром газораспределение Пермь» (ИНН 5902183841, ОГРН 1025900512670, почтовый адрес: 614000, г. Пермь, ул. Петропавловская, 43)

размещение объекта «газопровод давлением до 0,6 Мпа включительно, для размещения которого не требуется разрешение на строительство»

на землях, находящихся в муниципальной собственности Фроловского с/п

на срок 1 год с 30.09.2021 г. по 29.09.2022 г.

Местоположение: Пермский край, Пермский район, Фроловское с/п, с.Фролы, ул.Строителей, д.29

Приложение: схема предполагаемых к использованию земель или части земельного участка.

Глава администрации  
сельского поселения



С.Н. Чекменев

## Схема предполагаемых к использованию земель или части земельного участка

Объект: Газопровод давлением до 1,2 Мпа, для размещения которого не требуется разрешения на строительство

Местоположение: расположенным по адресу:  
Пермский край, Пермский район, Фроловское с/п. с. Фролы, ул. Строителей, к дому 29

Площадь земель или части земельного участка, кв.м.: 40

Категория земель: земли населенных пунктов

Вид разрешенного использования: -

Описание границ смежных землепользователей:

От точки н1 до точки н3 - земли общего пользования

От точки н3 до точки н4 - земельный участок с

кадастровым номером 59:32:2050001:2958

От точки н4 до точки н6 - земли общего пользования

От точки н6 до точки н1 - земельный участок с

кадастровым номером 59:32:2050001:2958


Каталог координат, м

№ точки границы	X	Y
н1	507179.99	2234236.68
н2	507181.72	2234238.15
н3	507189.50	2234242.31
н4	507187.98	2234245.48
н5	507179.34	2234241.04
н6	507178.30	2234240.16

### Условные обозначения:

- предполагаемый участок земель, на которых планируется размещение объекта
- 806 - границы и номер земельного участка, сведения о которых внесены в ЕГРН
- 1146 - границы и номер объекта капитального строительства, сведения о которых внесены в ЕГРН
- граница кадастрового квартала

- 59.32.6.853 - зоны с особыми условиями использования территории, сведения о которых внесены в ЕГРН
- :ЗУ1 - обозначение запрашиваемого земельного участка
- н1 - характерная точка границ земель или части земельного участка
- 59:32:2050001 - номер кадастрового квартала

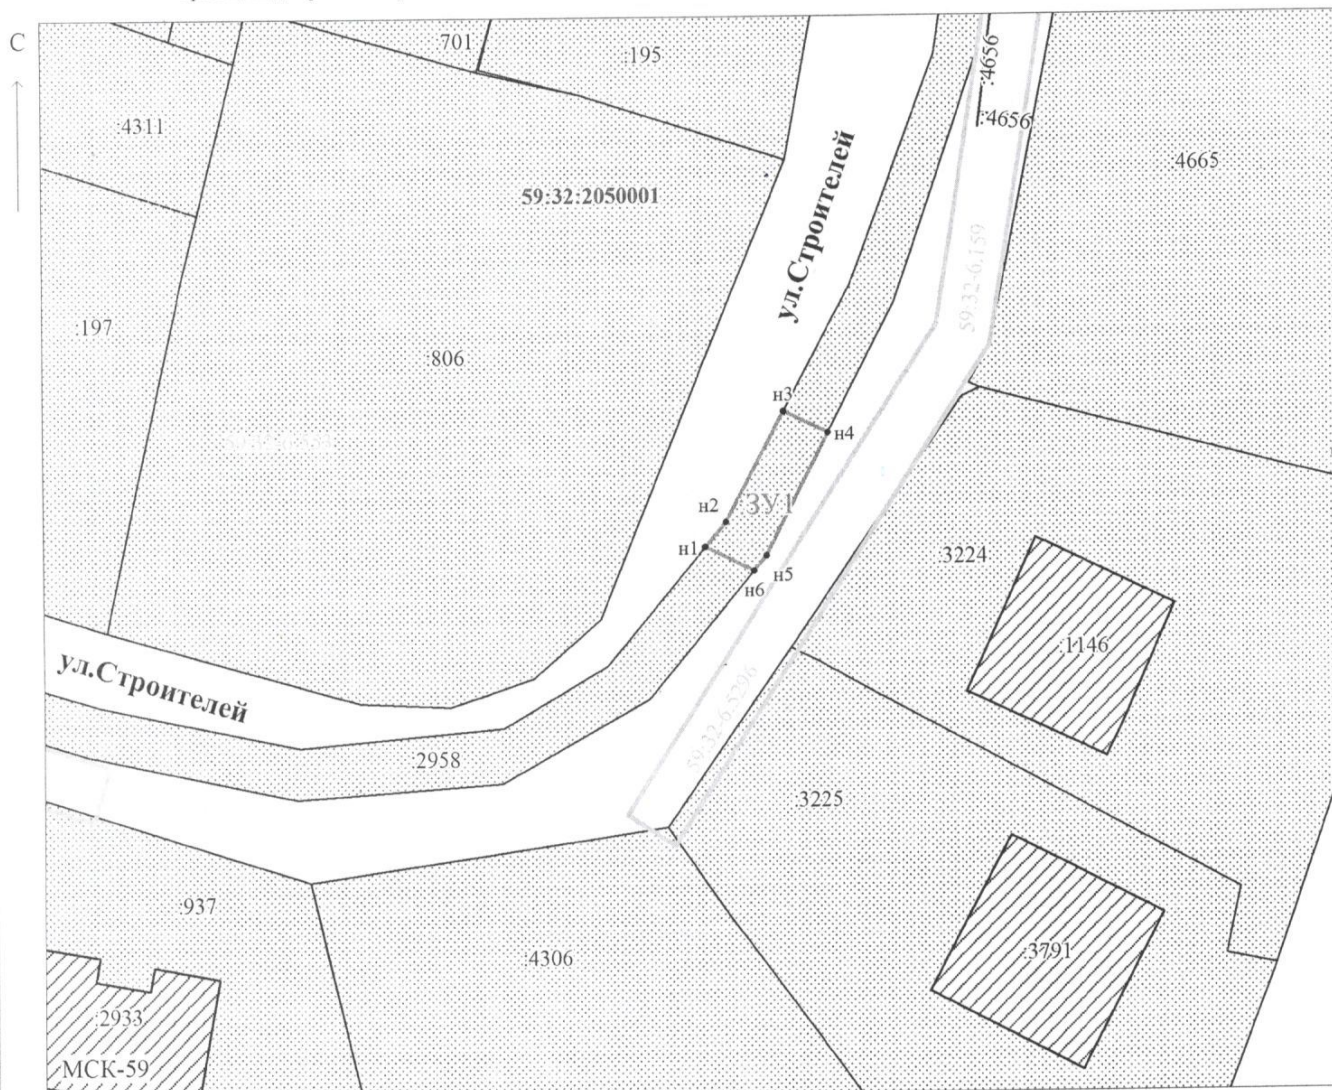

Масштаб 1:500