


ГЕНЕРАЛЬНЫЙ ПЛАН

Схема развития объектов и сетей электроснабжения

Роза ветров по данным
метеостанции Пермь-опытная

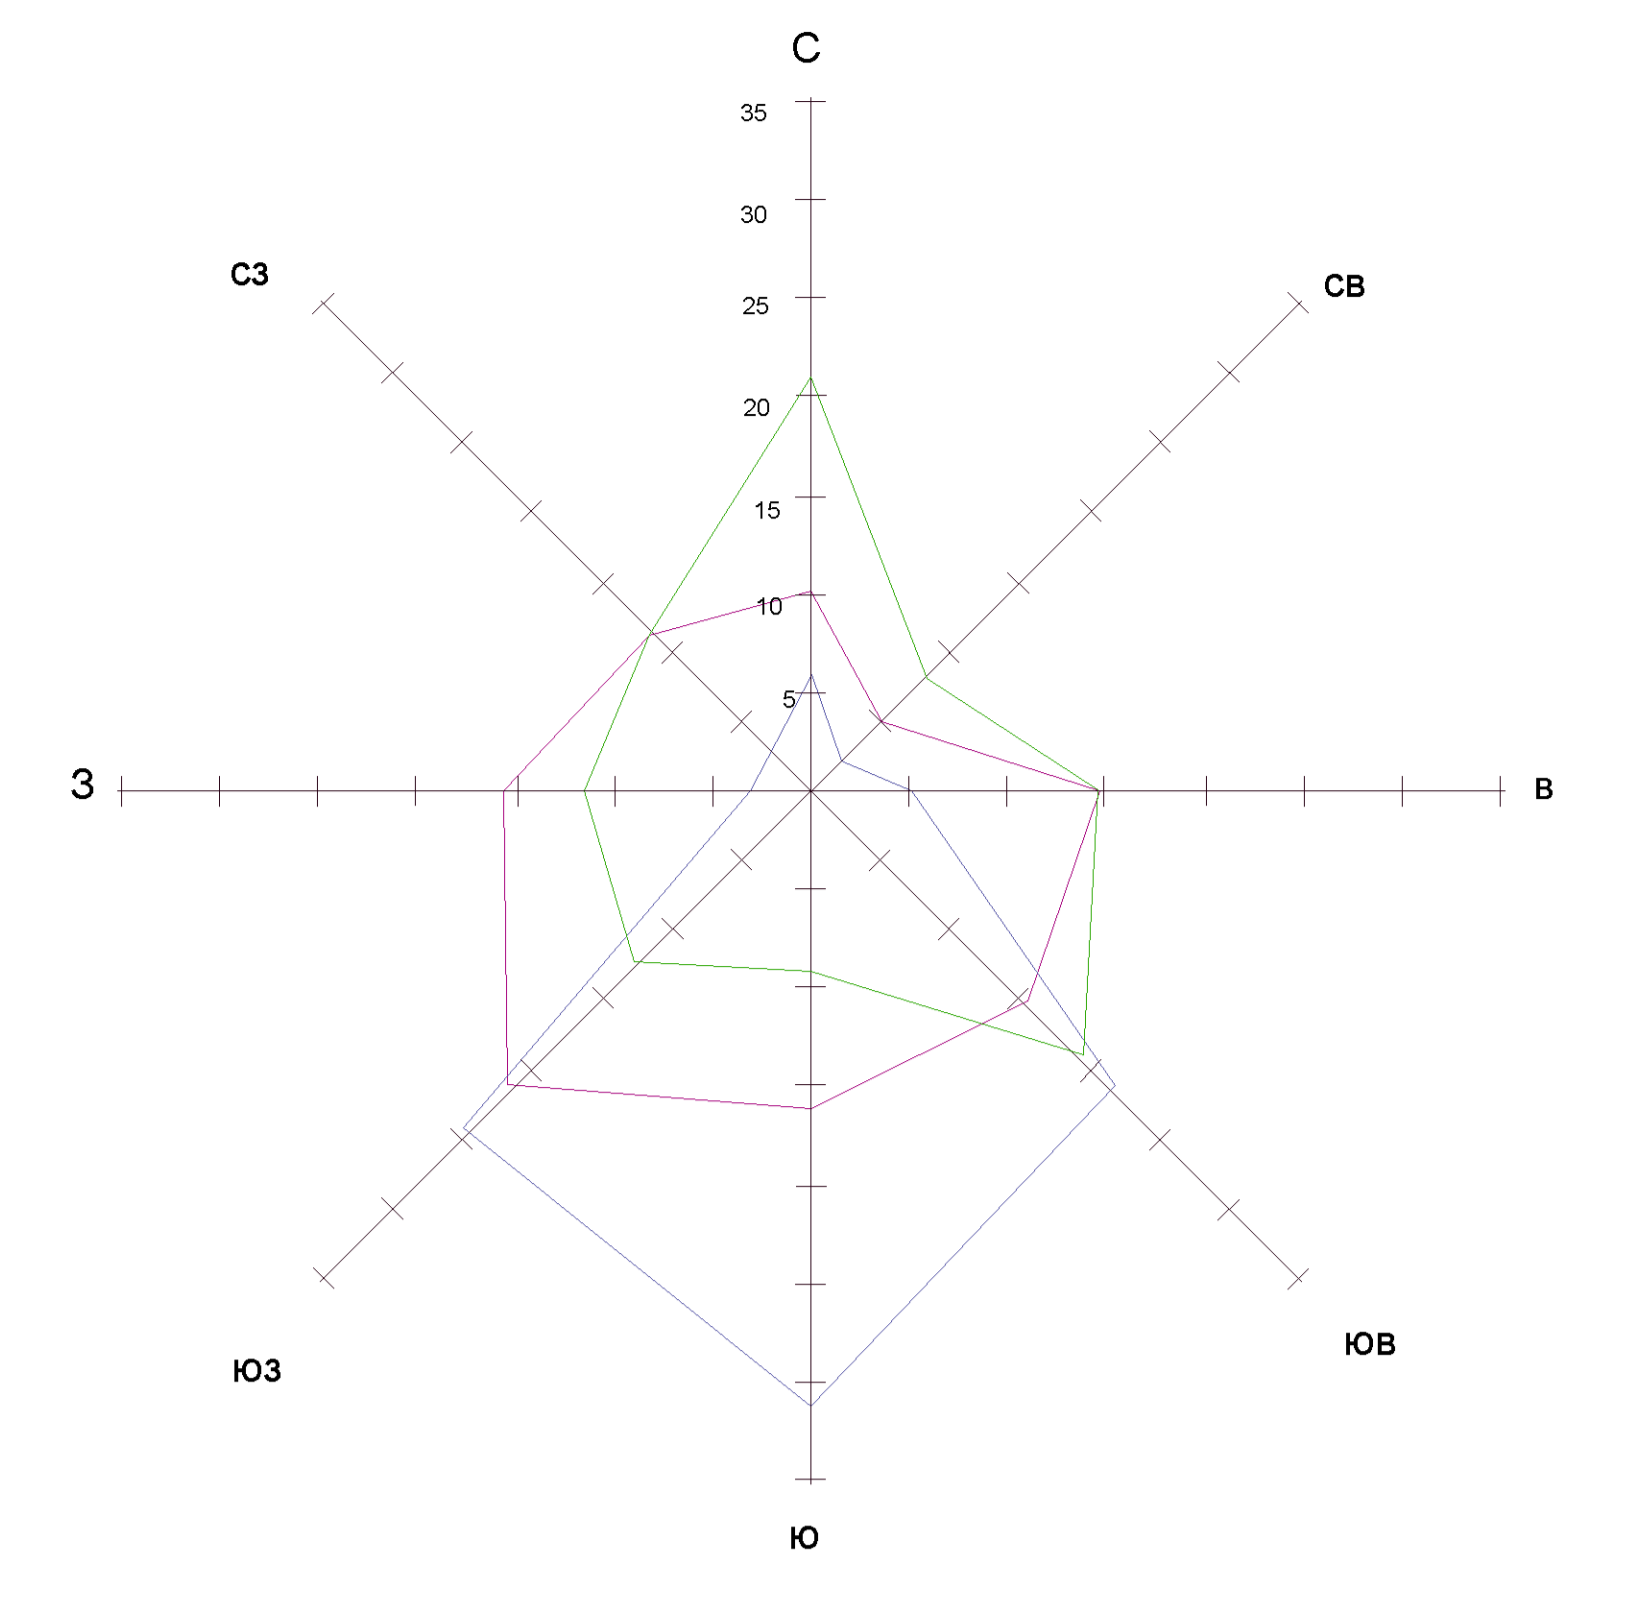

Масштаб 1 см - 10 %

Функциональные зоны	
Наименование	
Жилая зона	
	Зона застройки многоквартирными жилыми домами
	Зона застройки малоэтажными и среднеэтажными жилыми домами
	Зона застройки индивидуальными жилыми домами
Общественно-деловые зоны	
	Зона общественно-делового назначения
	Территории школ
	Территории детских садов
Рекреационные зоны	
	Зона зеленых насаждений населенного пункта
Зона инженерной и транспортной инфраструктур	
	Зона инженерной и транспортной инфраструктур
Производственные и коммунальные зоны	
	Зона производственно-коммунальных объектов
Земли сельскохозяйственного производства	
	Земли сельскохозяйственного производства
Территории общего пользования	
	Территории общего пользования

Граница с. Фролы
 Водные поверхности

Инженерные коммуникации:
 Электросети
 Линии ЛЭП
 Проектируемые электросети

Проектируемое пожарное депо
 Котельная (проект)
 ЦТП (проект)
 ТП (проект)

