


# ГЕНЕРАЛЬНЫЙ ПЛАН

Схема границ зон транспортной инфраструктуры,  
организации транспорта, улично-дорожной сети

Роза ветров по данным  
метеостанции Пермь-опытная

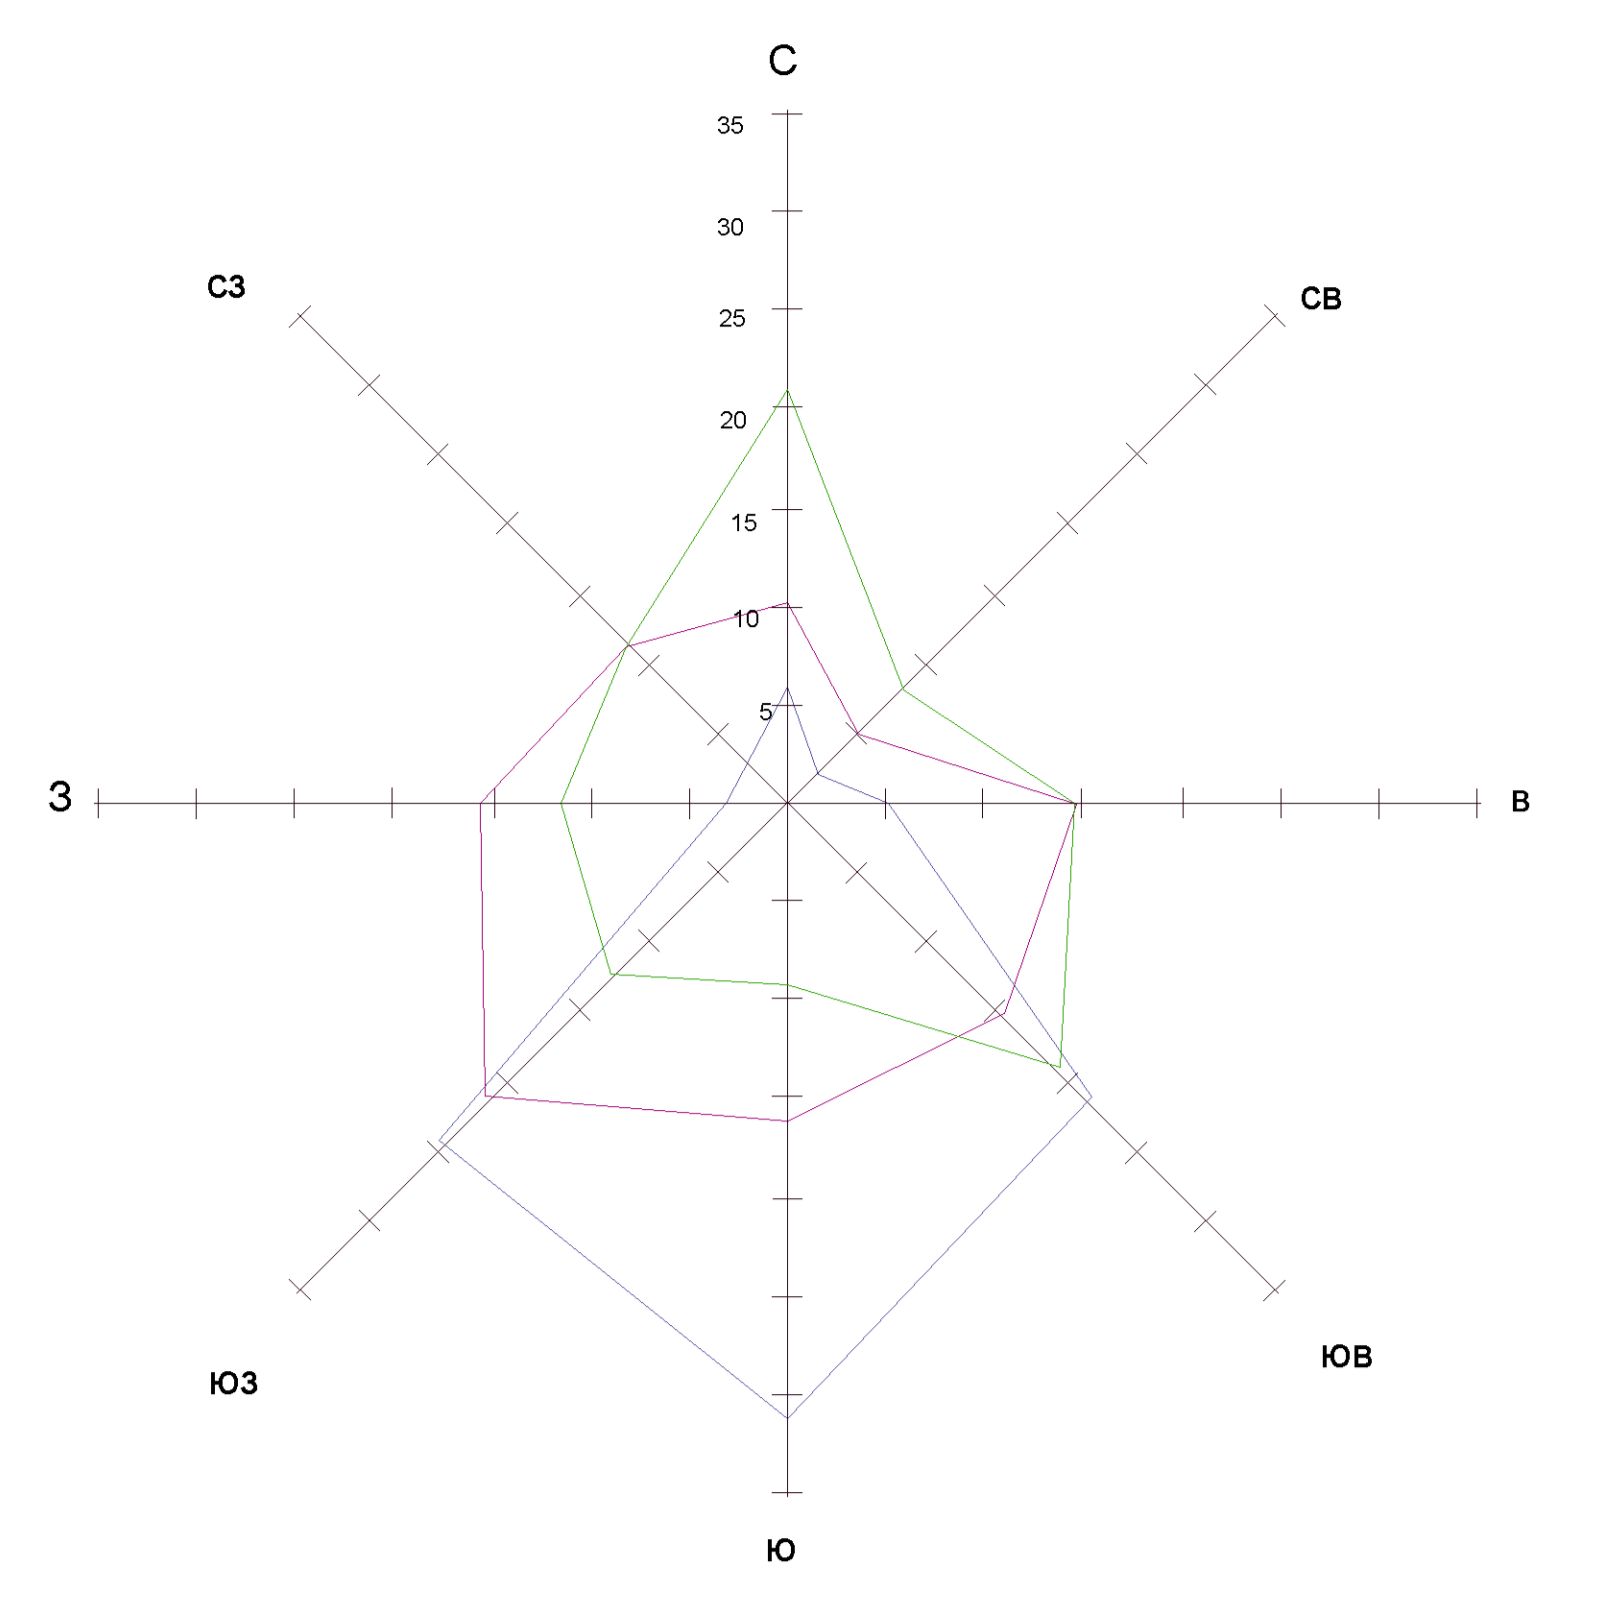

Масштаб 1см - 10 %

— Январь — Июль — Октябрь

Функциональные зоны	
Наименование	
<b>Жилая зона</b>	
	Зона застройки многоквартирными жилыми домами
	Зона застройки малоэтажными и среднетэтажными жилыми домами
	Зона застройки индивидуальными жилыми домами
<b>Общественно-деловые зоны</b>	
	Зона общественно-делового назначения
	Территории школ
	Территории детских садов
<b>Рекреационные зоны</b>	
	Зона зеленых насаждений населенного пункта
<b>Зоны инженерной и транспортной инфраструктур</b>	
	Зона инженерной и транспортной инфраструктур
<b>Производственные и коммунальные зоны</b>	
	Зона производственно-коммунальных объектов
<b>Земли сельскохозяйственного производства</b>	
	Земли сельскохозяйственного производства
<b>Территории общего пользования</b>	
	Территории общего пользования

Граница с. Фролы  
 Водные поверхности

Поселковая дорога с автобусными остановками  
 Основные улицы в жилой застройке  
 Второстепенные улицы (переулки) в жилой застройке  
 Автобусная остановка

Проектируемое пожарное депо  
 Котельная (проект)  
 ШРП (проект)  
 ТП (проект)

